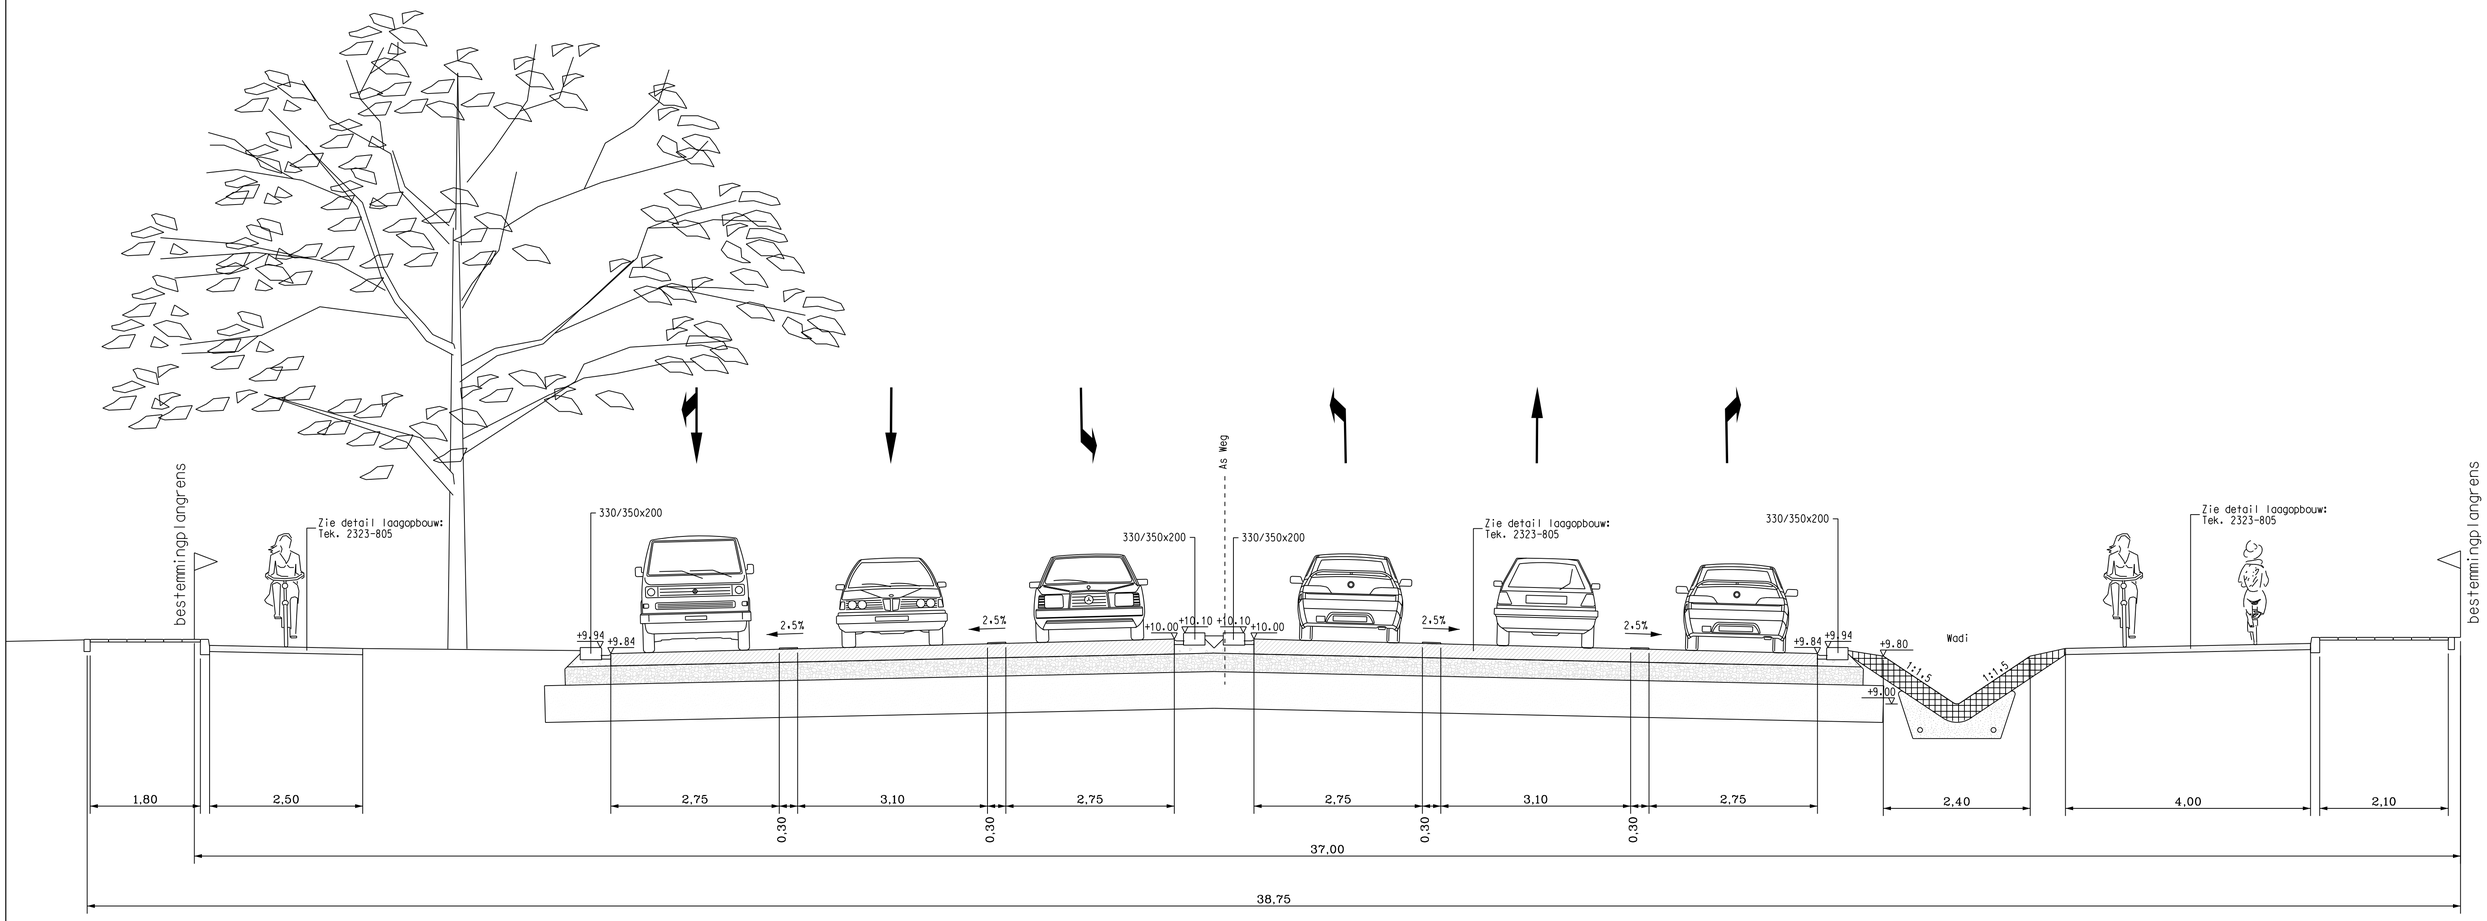

Dwarsprofiel 5-5

Schaal 1:50

Opmerkingen:

- Voor ontwerp uitgangspunten zie bijgevoegde notitie:
Uitgangspunten Graaf Alardsingel/N007/902746/Nijm d.d 11 februari 2011

revisie	omschrijving	getek.	gecontr.	accoord	datum
A	Aanpassingen naar aanleiding van opmerkingen Gemeente Nijmegen	MWESS	ABER	WKAN	21.OKT.2011

Status: DO

Grondexploitatie Maatschappij
Waalsprong

Project: Bestekgereed maken
Graaf Alardsingel

Onderdeel: Principe doorsnede 5-5

Projectnummer	Besteknummer	Schaal	Formaat	Bladnummer
9M5896.C2	--	1:50	A1	3 van 3

Datum	Get.	Gez.	Acc.	Tekeningnummer
11.FEB.2011	MWESS	ABER	WKAN	2323-804

© Alle rechten voorbehouden

HASKONING NEDERLAND B.V.
a Royal Haskoning company
ROYAL HASKONING
Infrastructuur & Transport
Barbarossastraat 35
Postbus 151
6501 BD Nijmegen
+31 (0)24 328 42 44 Telefoon
+31 (0)24 360 55 88 Fax
info@nijmegen.nl.royalhaskoning.com E-mail
www.royalhaskoning.com Internet