KINKSTRAAT

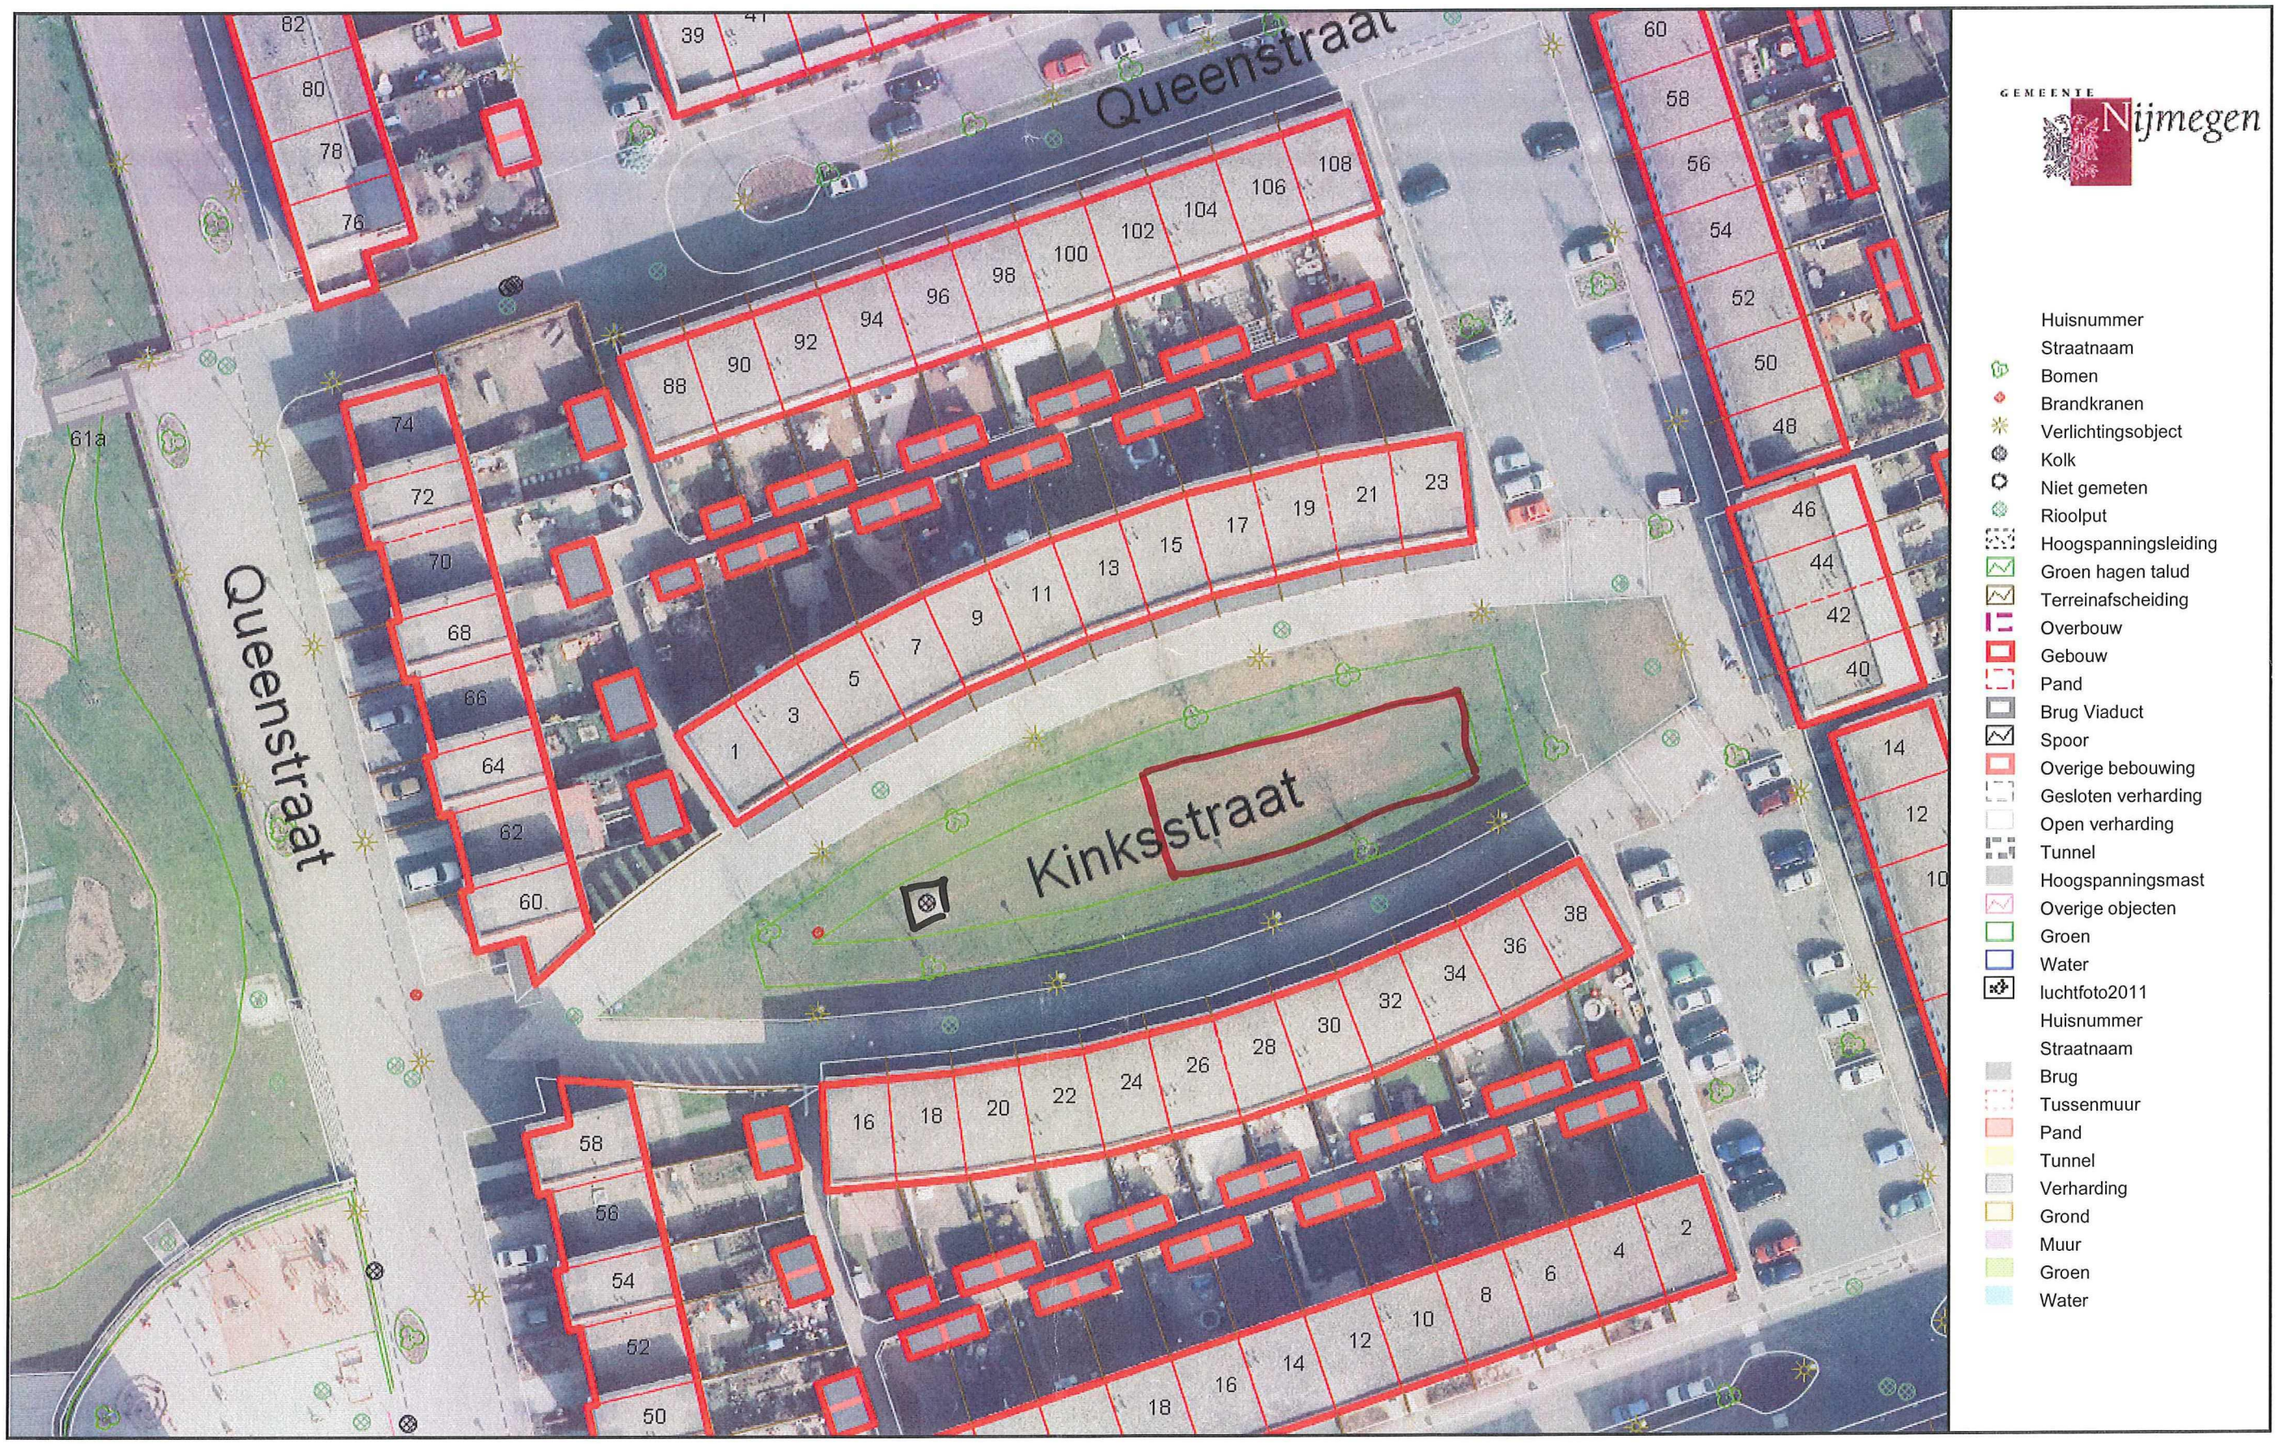

60 m 1 : 486

DRAINPUT REINIGEN + DRAIN DOORSPUITEN

WADIBODEM VERVANGEN CONFORM STANDAARD

Geprint op 13:05 6/1/2012

Gemeente Nijmegen