


Nieuwe situatie Deel 1

Verharding/Riolering
Schaal 1:200

PROFIEL A-A
Locatie: Grondwal
Bestaande-/ Nieuwe situatie
Schaal 1:50


Principedetail 01

Kruising K&L t.p.v. bestrating
Schaal 1:20

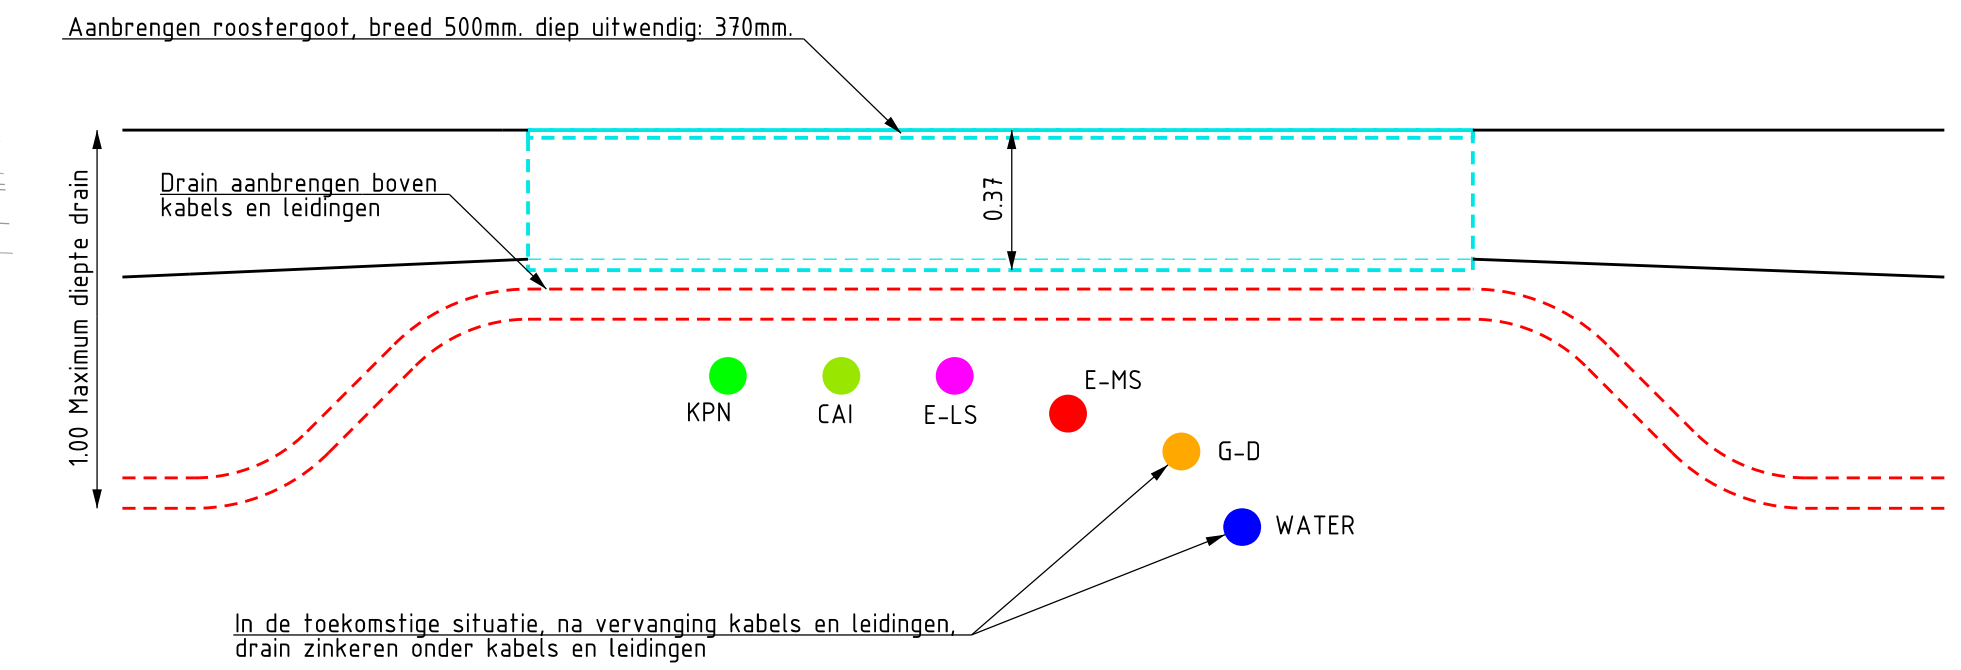


Principedetail 02

Kruising K&L t.p.v. berm
Schaal 1:20

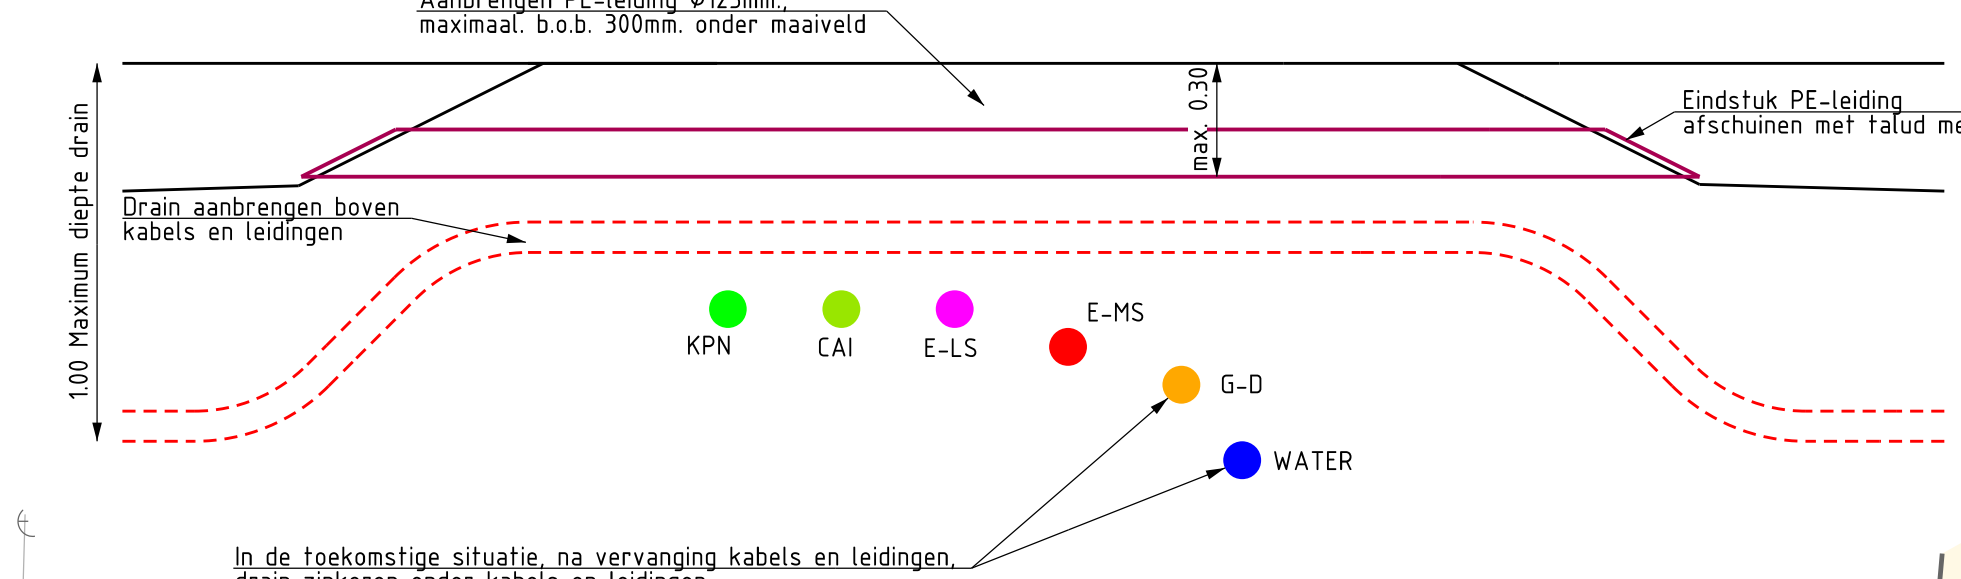


Opbouw 01

Halfverharding BSGPad ECO

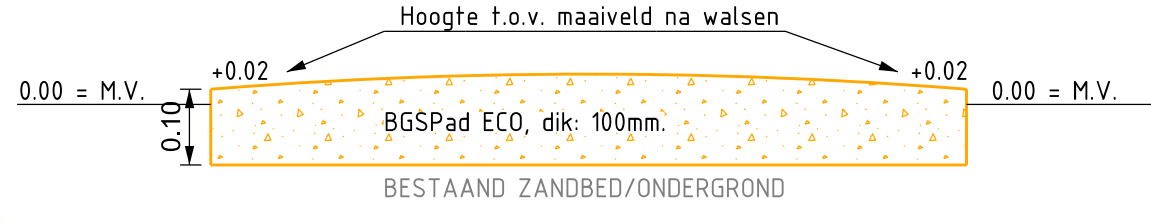


Principedetail 03

Drain Ø100 in drankorfer
Schaal 1:20

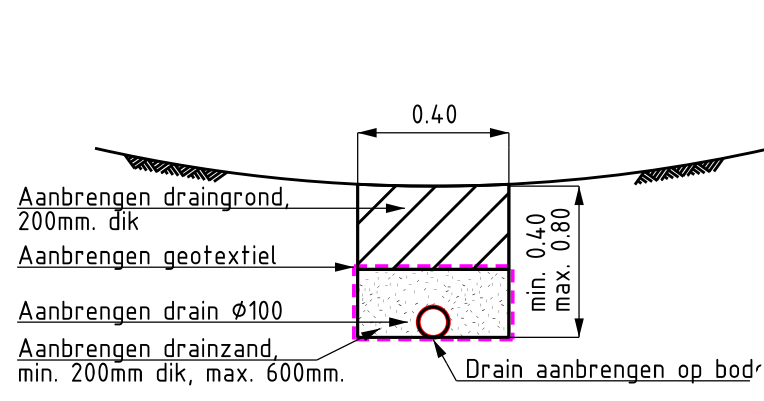


PROFIEL B-B

Locatie: Wadi
Bestaande-/ Nieuwe situatie
Schaal 1:50

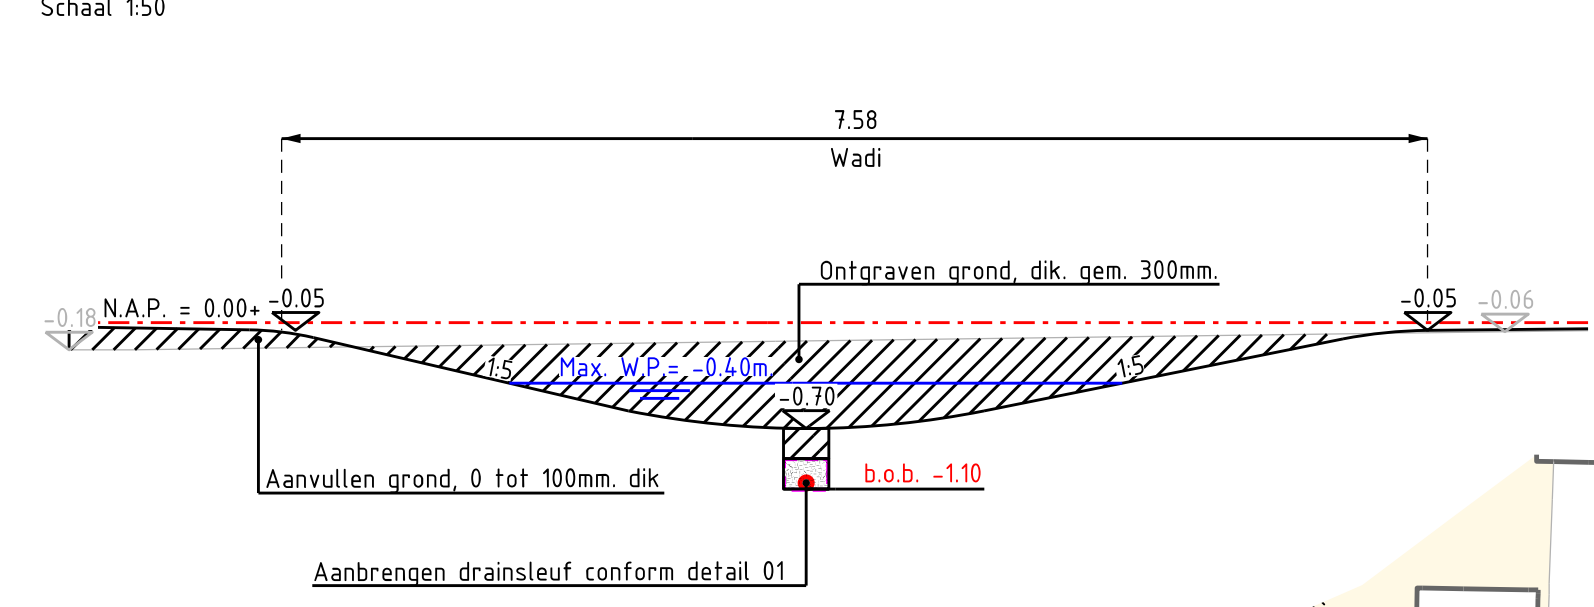

PROFIEL C-C

Locatie: Grepel
Bestaande-/ Nieuwe situatie
Schaal 1:50

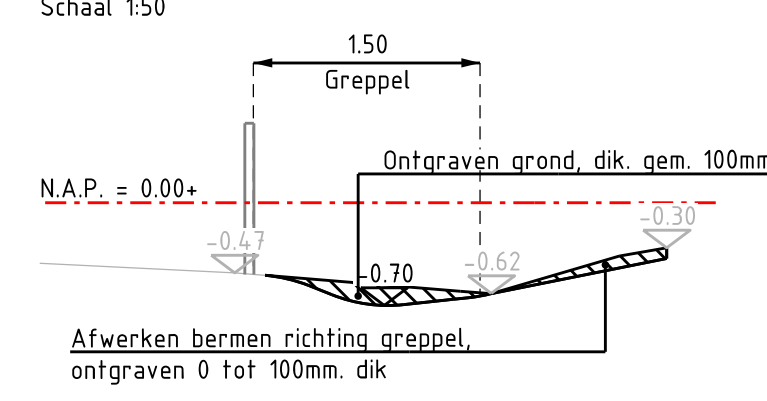

LEGENDA (ONDERGROND/TOPOGRAFIE)

	Ondergrond
	Bebauwing
	Aan het werk grenzende bebouwing
	273 Huisnummer
	Naam Straatnaam
	Bestaande trafo
	Bestaande band handhaven
	Handhaven bestaande boom
	Handhaven bosschage
	Handhaven koek
	Handhaven verkeersbord met verkeersbord (Vb)

LEGENDA (KLIC)

	Gas-CAAX
	Gasleiding lage druk
	Gasleiding hoge druk
	Elektra laagspanning
	Elektra middenspanning
	Waterleiding
	KPN

LEGENDA (BESTAANDE RIOLERING)

	Bestaande DWA/gemiddelde riolering, inclusief putten
	Bestaande HWA riolering/duiker, inclusief putten

LEGENDA (NIEUWE VERHARDING)

	Werkgrens
	Afschotrichting, met afvalpercentage
	Nieuwe hoogtes
	Bestaande hoogtes
	Nieuw talud
	Aanbrengen genetselde muur, hoog 780mm
	Opbreken en aanbrengen opsluitbanden 60x200 mm
	Opbreken en aanbrengen opsluitbanden 150x250 mm
	Aanbrengen opsluitbanden 100x200 mm

	Aanbrengen opsluitbanden 120x250 mm
	Aanbrengen opsluitbanden 100x300 mm, op fundering, in stelspecie en voorzien van steunruy van stampbeton
	Opbreken trottoirband 130/150x250mm, en aanbrengen opsluitbanden 150x250 mm, stellen in stelspecie en voorzien van steunruy van stampbeton
	Opbreken trottoirband 130/150x250mm, en aanbrengen verloopband van trottoirband 130/150x250 mm, naar maaiveld, stellen in stelspecie en voorzien van steunruy van stampbeton
	Opbreken en aanbrengen kantopsluiting, rijwielpadbanden 40/120x250mm, stellen in stelspecie en voorzien van steunruy van stampbeton
	Opbreken en aanbrengen kantopsluiting, rijwielpadbanden 40/120x250mm, stellen in stelspecie en voorzien van steunruy van stampbeton
	Aanbrengen sleufdrainage, conform detail 03 incl. b.o.
	PE buis Ø125mm, conform detail 02
	Afkoppelen regenput met 90 graden bocht en aflopen bestaande regenput in de bodem


	Aanbrengen slokop, incl. roosterhoogte
	Aanbrengen HWA aansluitleiding PVC 125mm, incl. b.o.
	Aanbrengen HWA riool PVC, inclusief diameter, stroomrichting en b.o.
	Aanbrengen HWA riool beton, inclusief diameter en b.o.
	Aanbrengen HWA inspectieputten, inclusief putnummer, materiaal put, HDPE, inwendige afmeting put in mm en maaiveldhoogte, incl. aanbrengen putrand met deksel, met opschrift "RW"
	Aanbrengen HWA inspectieputten met overstortuur, inclusief putnummer, materiaal put, inwendige afmeting put in mm, maaiveldhoogte en overstortuurhoogte incl. aanbrengen putrand met deksel, met opschrift "RW"

	Afkoppelen regenput particulieren met 90 graden bocht en aflopen bestaande regenput in de bodem i.o.m. directe en bewoners
	Aanbrengen betonbuis, Ø1000, lengte 2,40 m
	Aanbrengen drainage doorspuitput, 315 mm, met doorspuit inrichting
	Aanbrengen draingoot, breed: 500mm, diep: 370mm, conform detail 01
	Opbreken en aanbrengen betontegels, 300x300x45 mm, kleur: grijs
	Opbreken en aanbrengen betonstraatschalen, kei formaat, blokverband, kleur: grijs (BKF, bv, grijs)
	Opbreken en aanbrengen straatbakschalen, kei formaat, keiverband, kleur: rood/bruin IGKF, kep, r/0
	Aanbrengen halfverharding, BSGPad ECO, dik: 100mm, conform opbouw 01
	Herstraten, betonstraatschalen

	Herstraten, straatbakschalen
	Herstraten, betontegels
	Aanvullen 0 tot 100mm, afwerken en inzaaien groenstrook
	Aanvullen gen. 500mm, afwerken en inzaaien groenstrook
	Verlagen bermen 0 tot 100 mm, afwerken bermen en profileren
	Opbreken asfaltverharding, volledige constructie, dikte: gem. 200 mm, t.b.v. afvoer
	Zagen asfaltverharding, dikte: 200 mm
	Opbreken betontegels, 300x300x45 mm, kleur: grijs, t.b.v. hergebruik
	Verwijderen kunststof goot, t.b.v. afvoer (Kp)

	Verplaatsen verkeersbord
	Verwijderen goot, t.b.v. afvoer (GL)
	Verwijderen bank, t.b.v. afvoer (Bk)
	Verwijderen trottoirkoek, t.b.v. afvoer (TK)
	Verwijderen alfoepen koekleiding
	Opbreken bestaande riolering, met materiaal en diameter, t.b.v. afvoer
	Verwijderen bomen incl. stobben, incl. diameter en hoogte, t.b.v. afvoer
	Verwijderen bosschage, tot 1,00 m hoog
	Verwijderen bosschage, tot 5,00 m hoog
	Verwijderen hekwerk, staafmathekwerk, hoog: 2,00m, t.b.v. afvoer

SITUATIE (SCHAAL 1:5000)

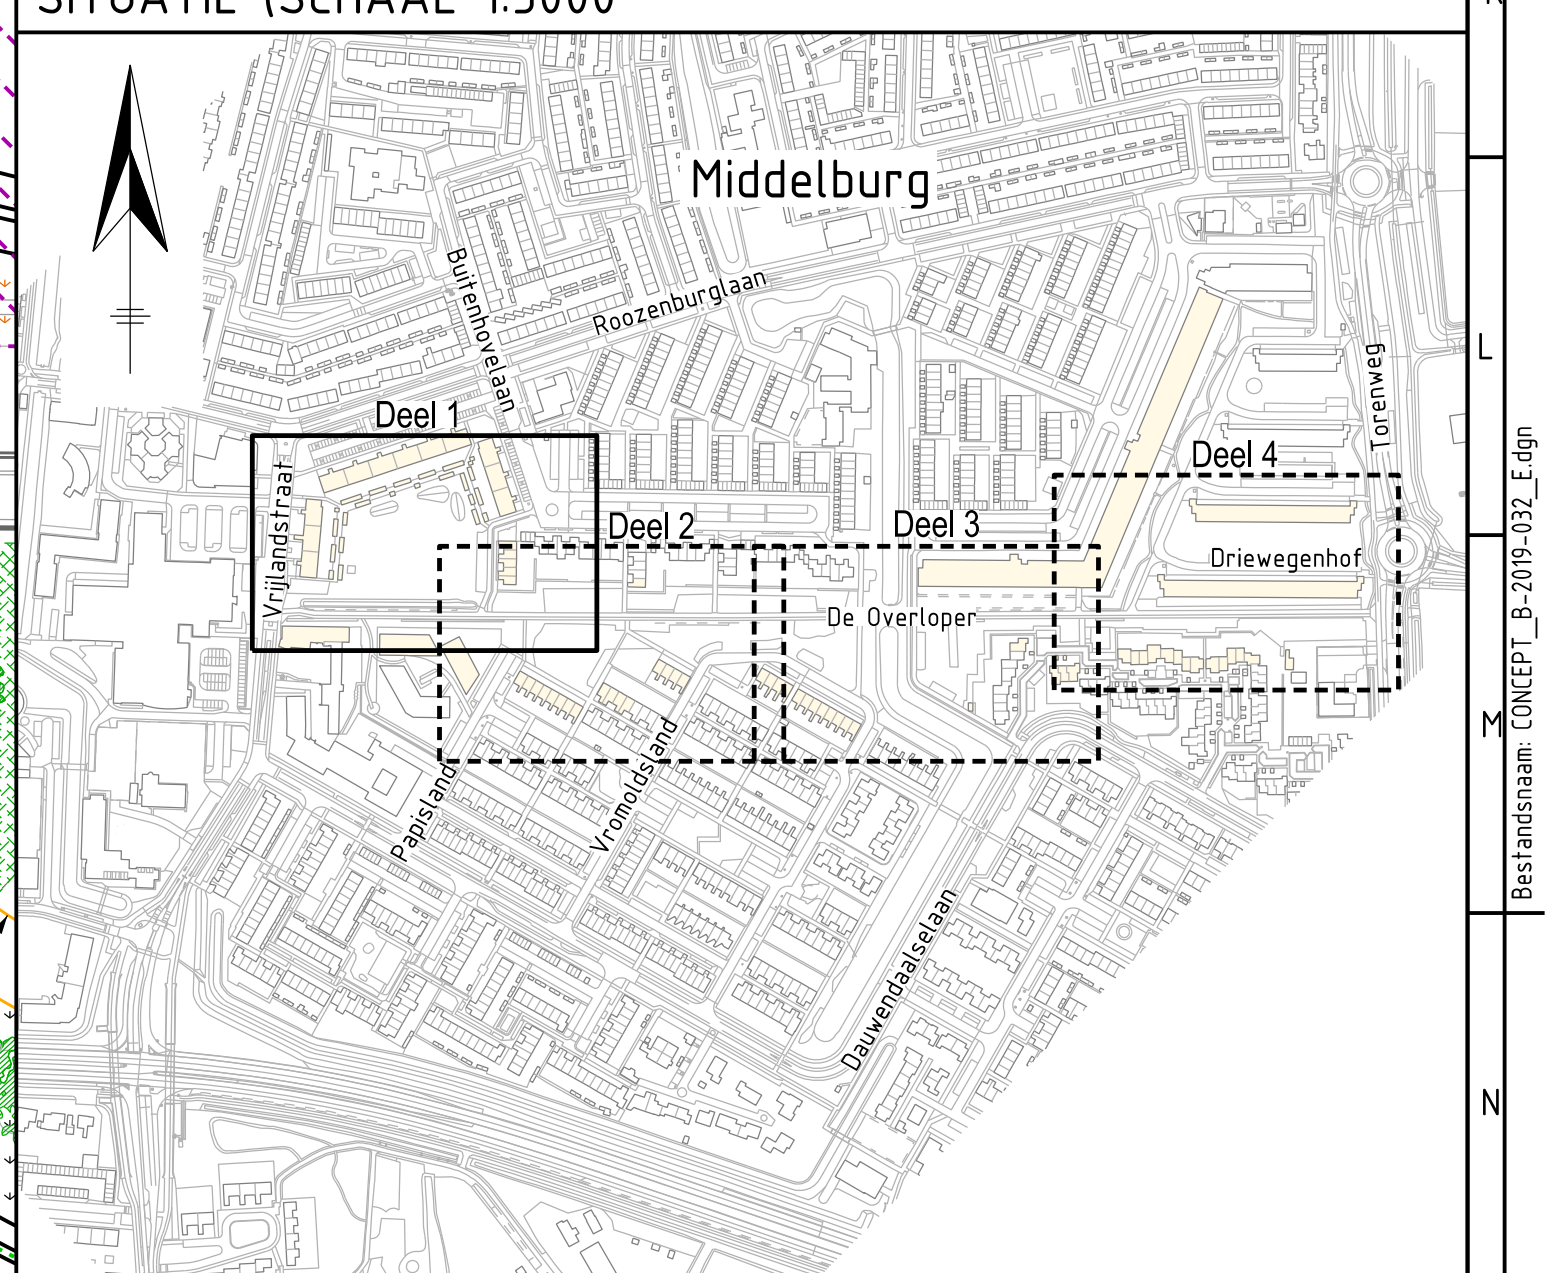

werk: Herinrichting groenzone De Overloper te Middelburg

onderdeel: Opbreken- en nieuwe situatie verhardingen en riolering Deel 1 van 4

schaal: 1:200

datum: 04-10-2019

getekend: Q. van Dijk

postbus 6000
4300 LA Middelburg
telefoon: 0118-275000
telefax: 0118-623717
bezoekadres: Kanaalweg 3
e-mail: info@middelburg.nl

tekening: B-2019-032

getekend: 1:200

getekend: 1:200

getekend: 1:200

getekend: 1:200

Zeeland Engineering Consultants
Omvettechnisch adviesbureau

formaat: A0

www.zecciviel.nl