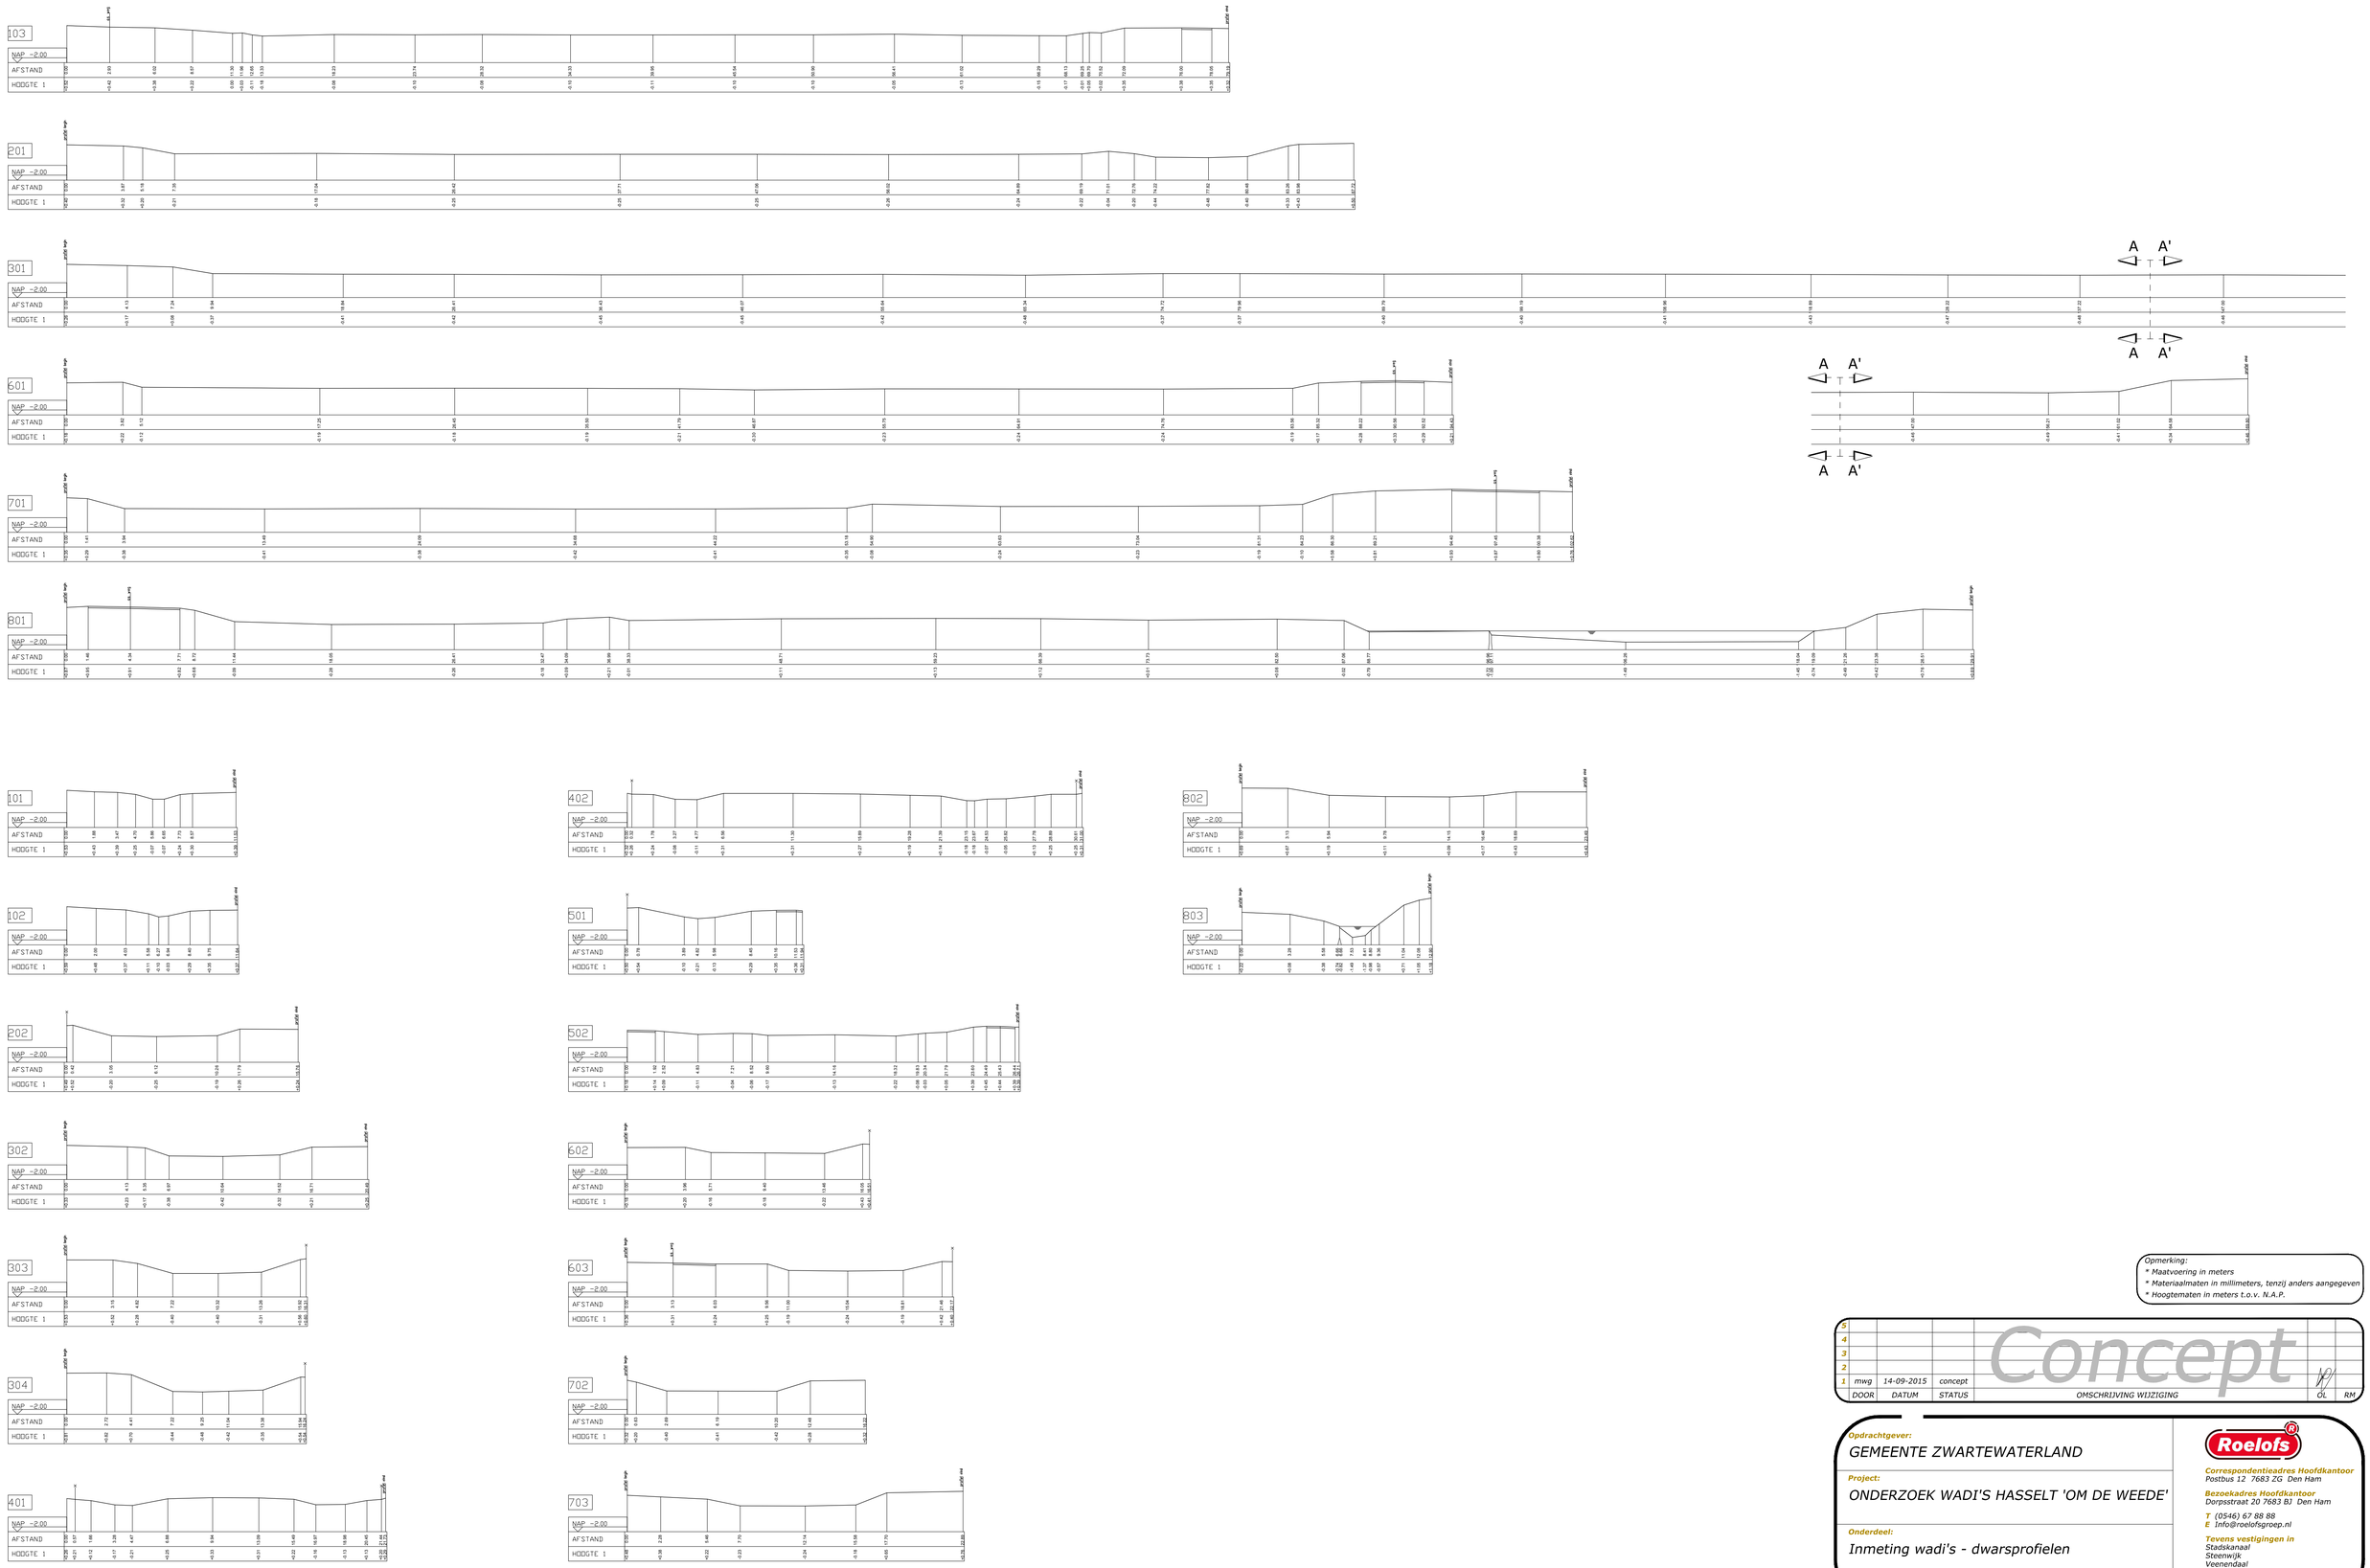

Opmerking:
* Maatvoering in meters
* Materiaalmaten in millimeters, tenzij anders aangegeven
* Hoogtematen in meters t.o.v. N.A.P.

5						
4						
3						
2						
1	mwg	14-09-2015	concept			
	DOOR	DATUM	STATUS	OMSCHRIJVING WIJZIGING	OL	RM

Concept

Opdrachtgever:
GEMEENTE ZWARTEWATERLAND

Project:
ONDERZOEK WADI'S HASSELT 'OM DE WEEDE'

Onderdeel:
Inmeting wadi's - dwarsprofielen

Roelofs

Correspondentieadres Hoofdkantoor
Postbus 12 7683 ZG Den Ham

Bezoekadres Hoofdkantoor
Dorpsstraat 20 7683 BJ Den Ham

T (0546) 67 88 88
E info@roelofsgroep.nl

Tevens vestigingen in
Stadskanaal
Steenwijk
Veenendaal

Schaal: 1:200 | **Projectnummer:** 31054143 | **Formaat:** A1 | **Tekeningnr:** DP01 | **Bladnr:** 01 van 01

Meer waarde aan ruimte