



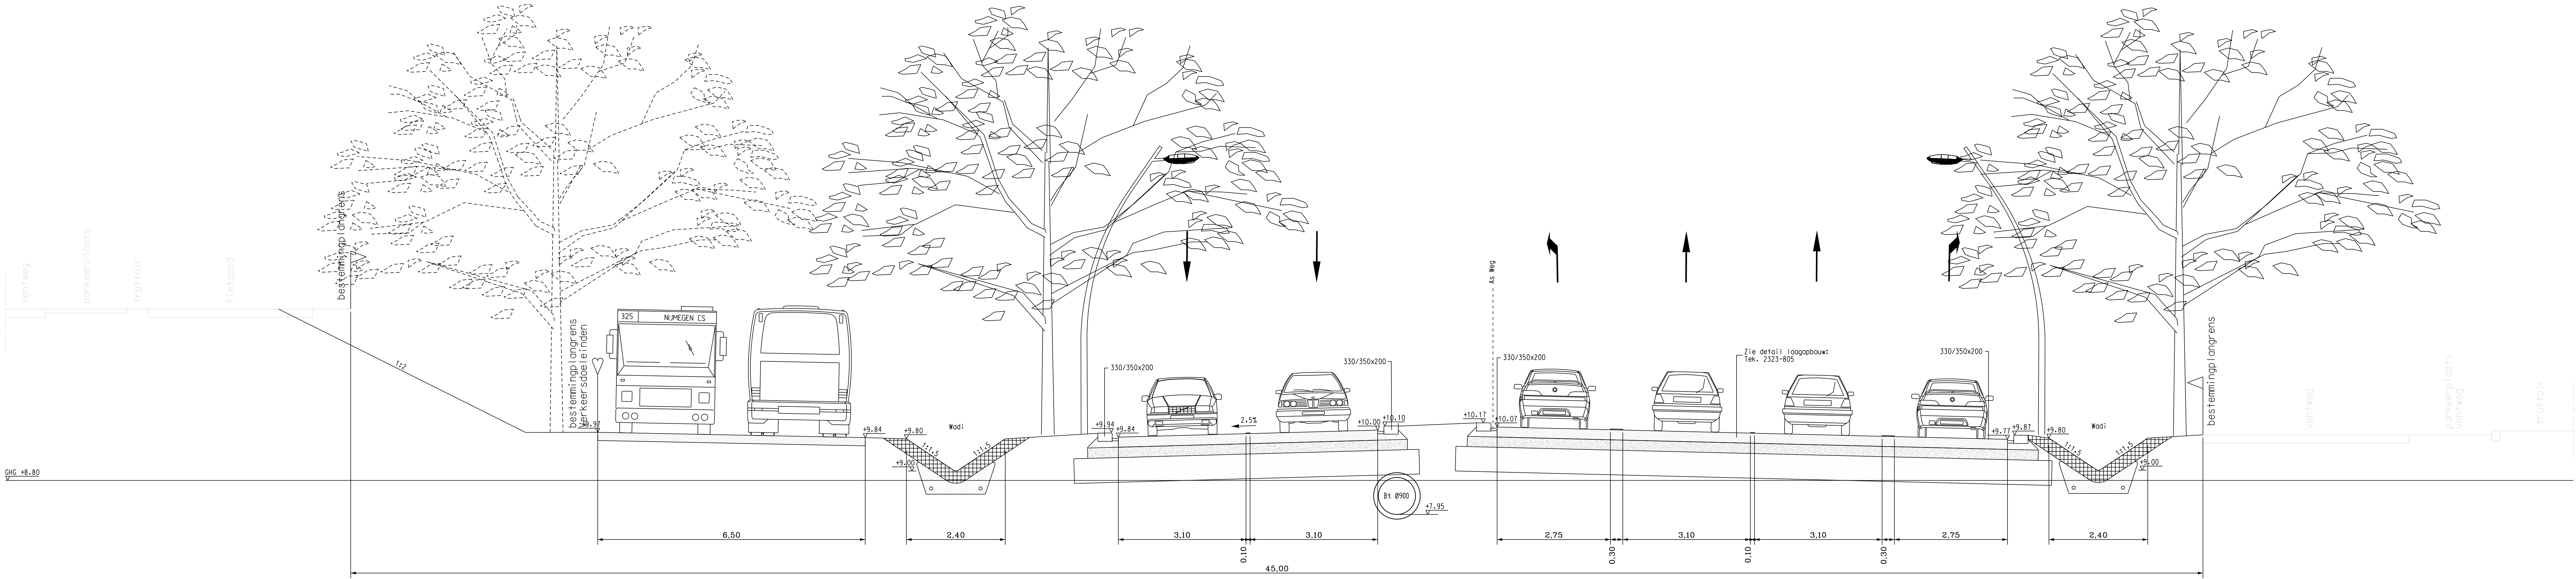

Dwarsprofiel 3-3
Schaal 1:50

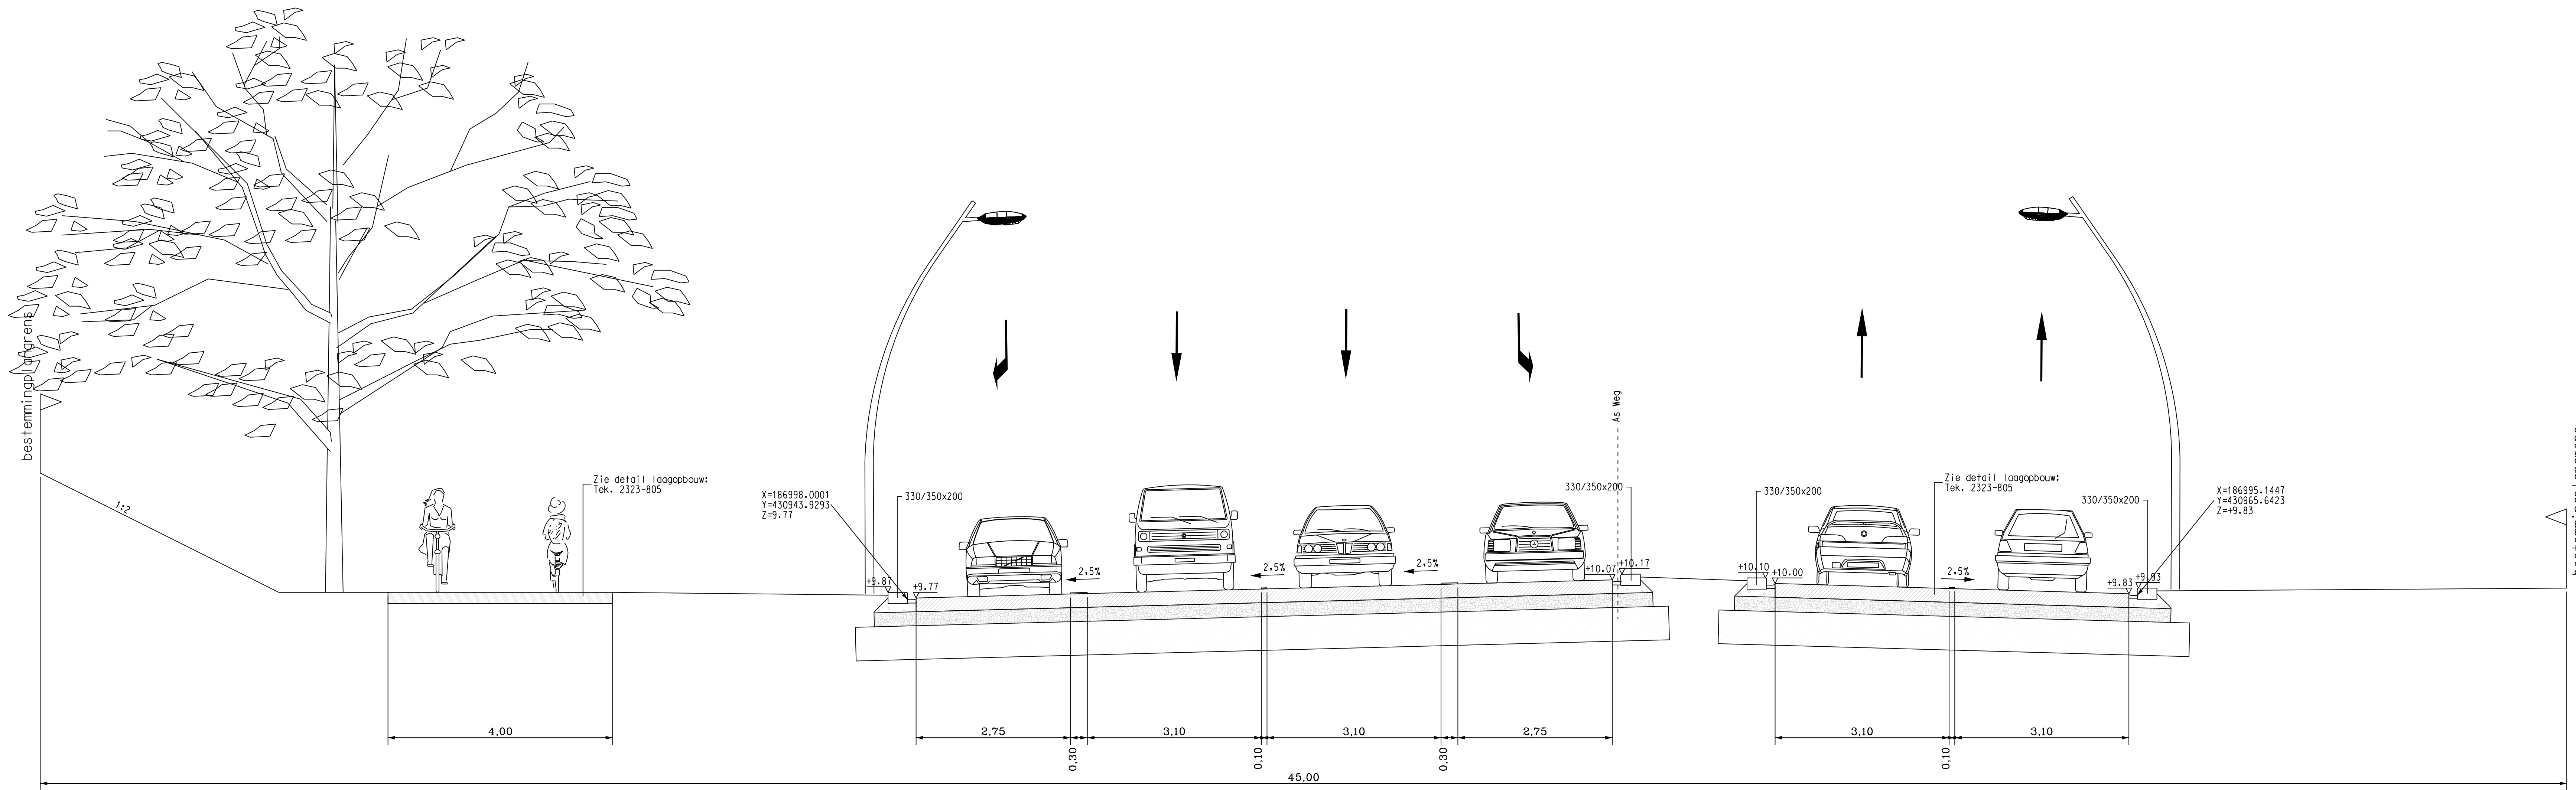

Dwarsprofiel 4-4
Schaal 1:50

Opmerkingen:
- Voor ontwerp uitgangspunten zie bijgevoegde notitie.
Uitgangspunten Graaf Alardsingel/NO77/92746/Nijn d.d 11 februari 2011

A	Aanpakken naar aanleiding van opmerkingen Gemeente Nijmegen	MAEISS	ABER	WKAN	21 OKT 2011
naam	Landschap	geen	geen	geen	datum
State	DO				
 Grondexploitatie Maatschappij Waalsprong					
Project	Bestekgereed maken Graaf Alardsingel				
Onderwerp	Principe doorsnede 3-3 en 4-4				
Projectnummer	Besteknummer	Schaal	Formaat	Bladnummer	
060506_C2	--	1:50	A3+	2 van 3	
Deuren	Get.	Get.	Azi.	Teekeningnummer	
11.FEB.2011	IMWESS	ABER	WKAN	2323-803	
© Alle rechten voorbehouden					
 ROYAL HASKONING Infrastructuur & Transport					