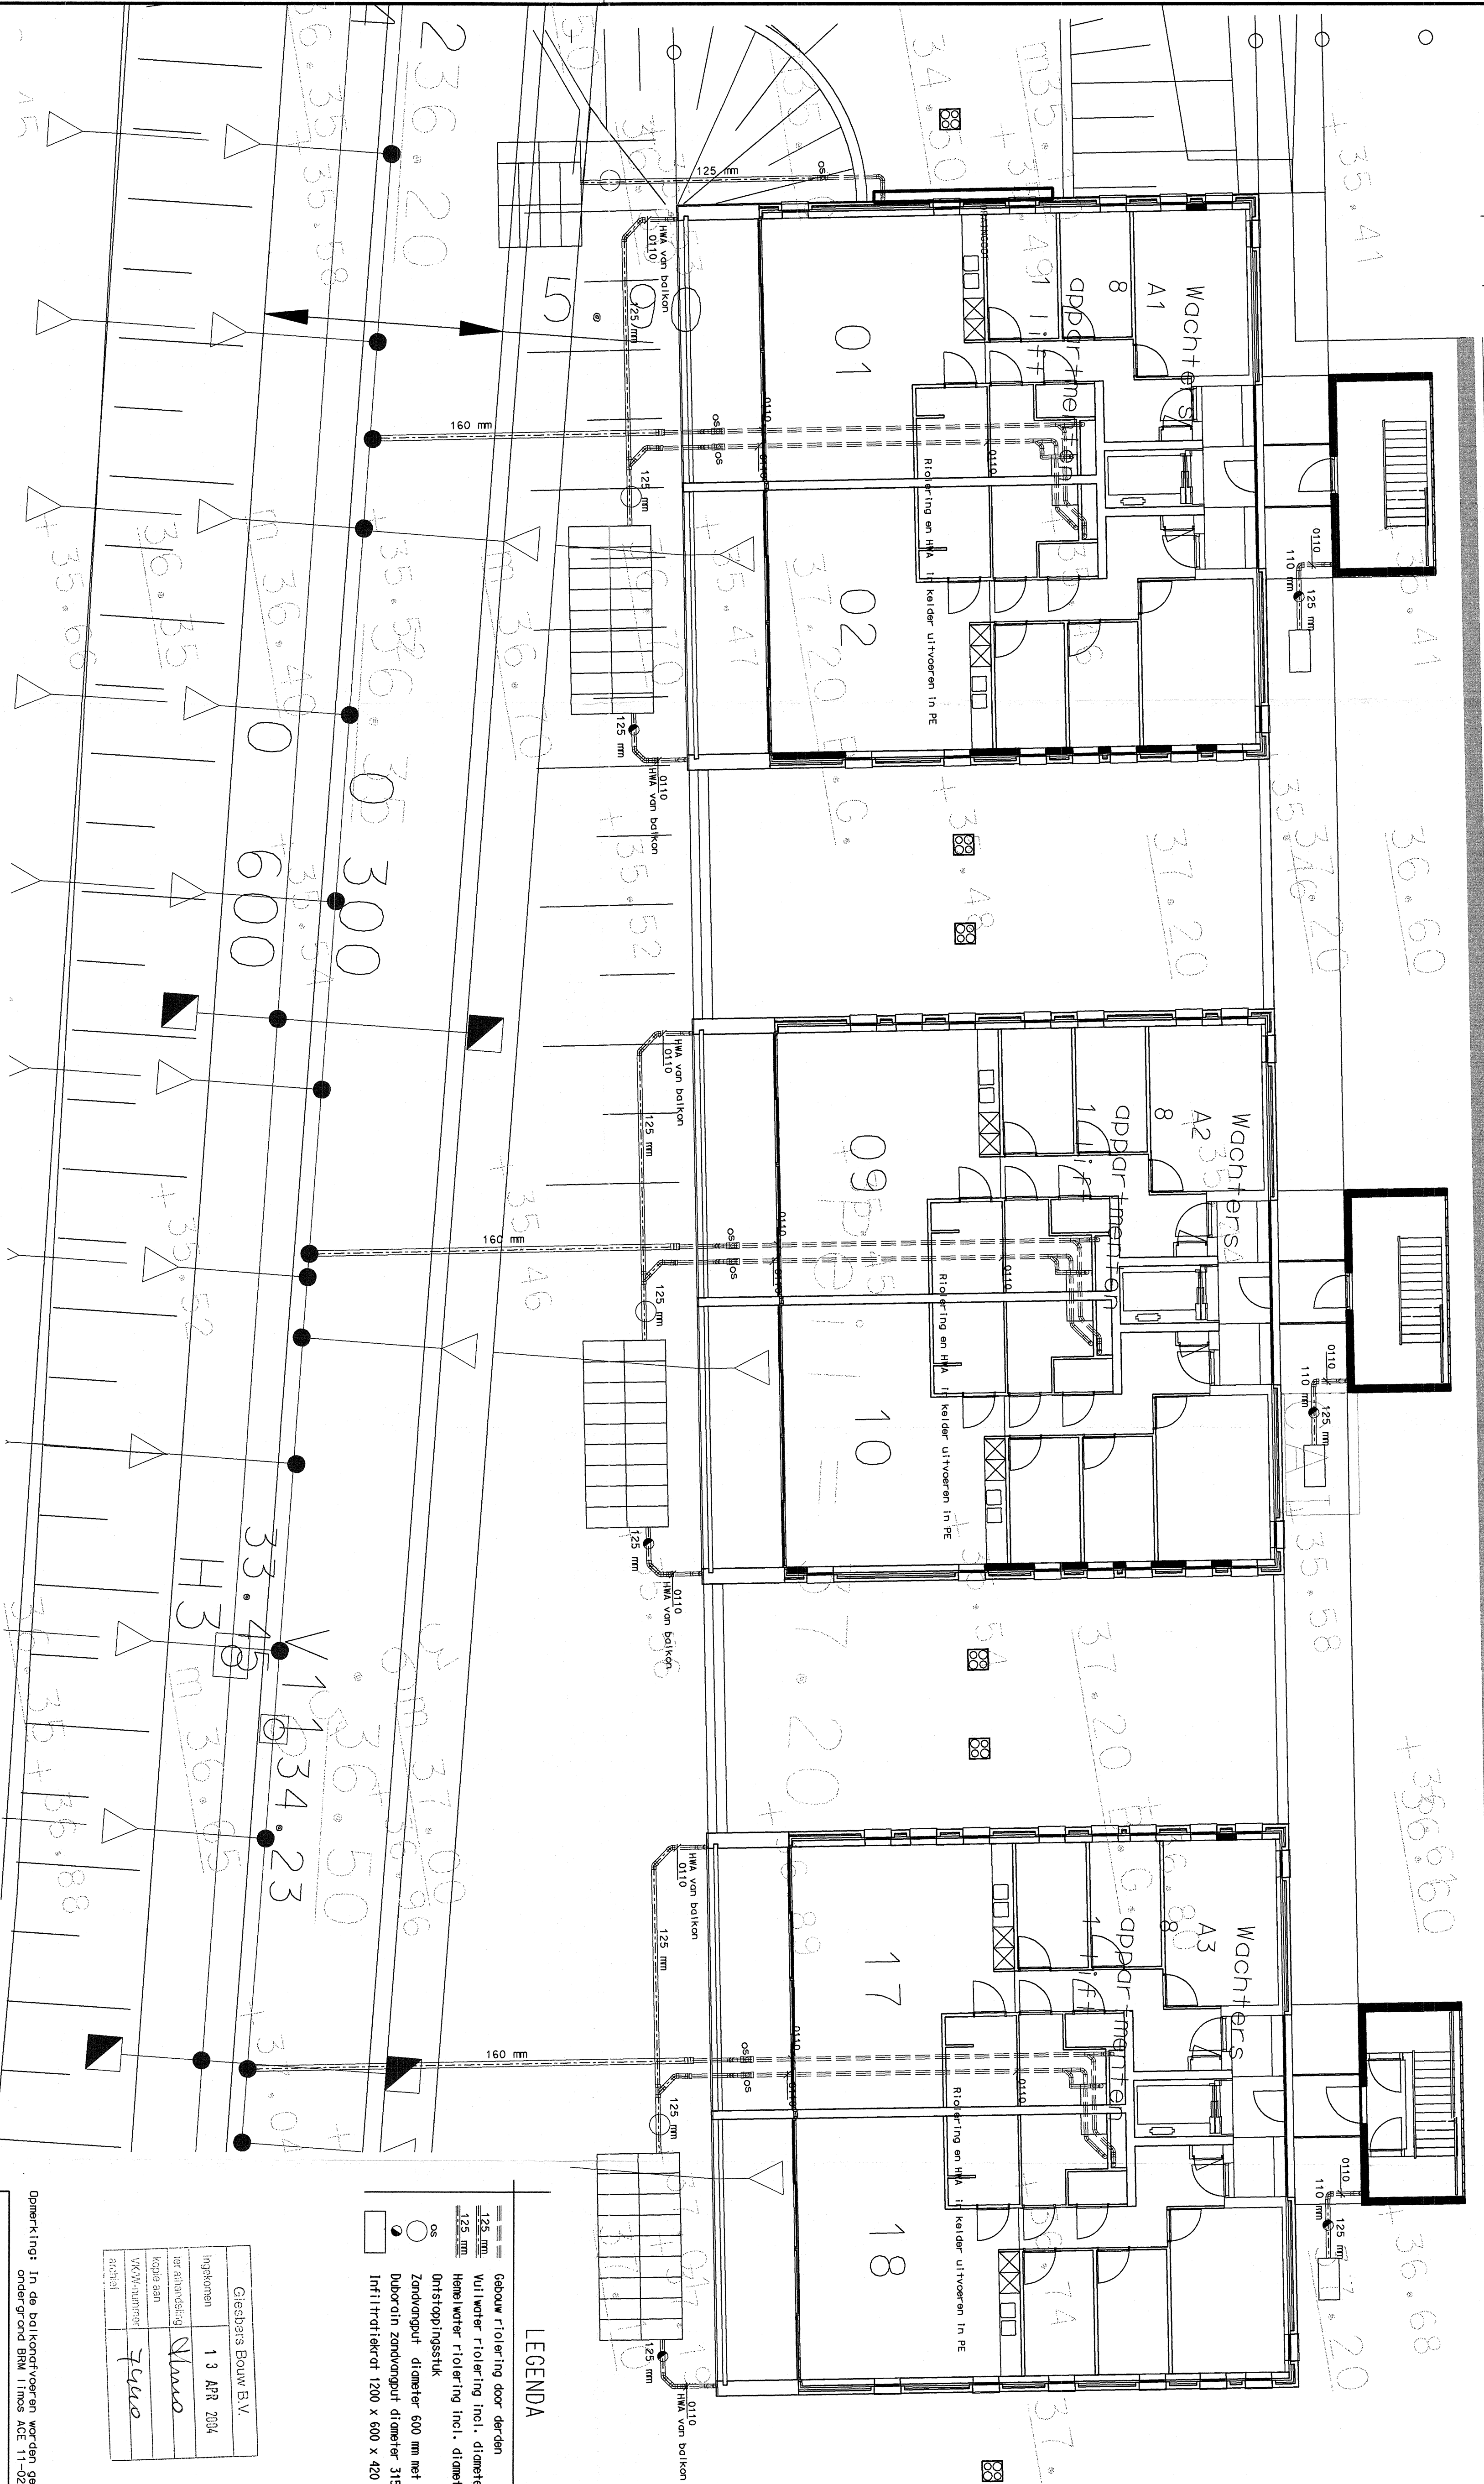


[illegible]

Giesbers Bouw B.V.	
ingekomen	13 APR 2004
ter afhandeling	afwezig
kopie aan	
VK W-nummer	7420
zachtel	

status document	
DEFINITION	
projectnr.	: 47702703
opsteller	: A-ZUORNAAN
geconfr.	: 
accord	: 
datum	: 23-4-04

DEFINITIEF
Giesbers Bouw B.V.
Postbus 64 6600 AB
Nieuweweg 184 6603 BT

opmerking: In de balkonafvoer worden geen D.S. aangebracht wel Dubarain

underground BRM I imos ACE 11-02-2004.dgr


Opdrachtgever



BRAAM WEGENBOUW BV
 Metaalweg 17 – 6551 AC Weurt (Germ. Beuningen)

Project : **Limos riolering**

Hemelwater en vuilwater aansluiting Wachters A

Projektnummer: 2004-001	Status	DEFINITEF					







001-03

Situatie