


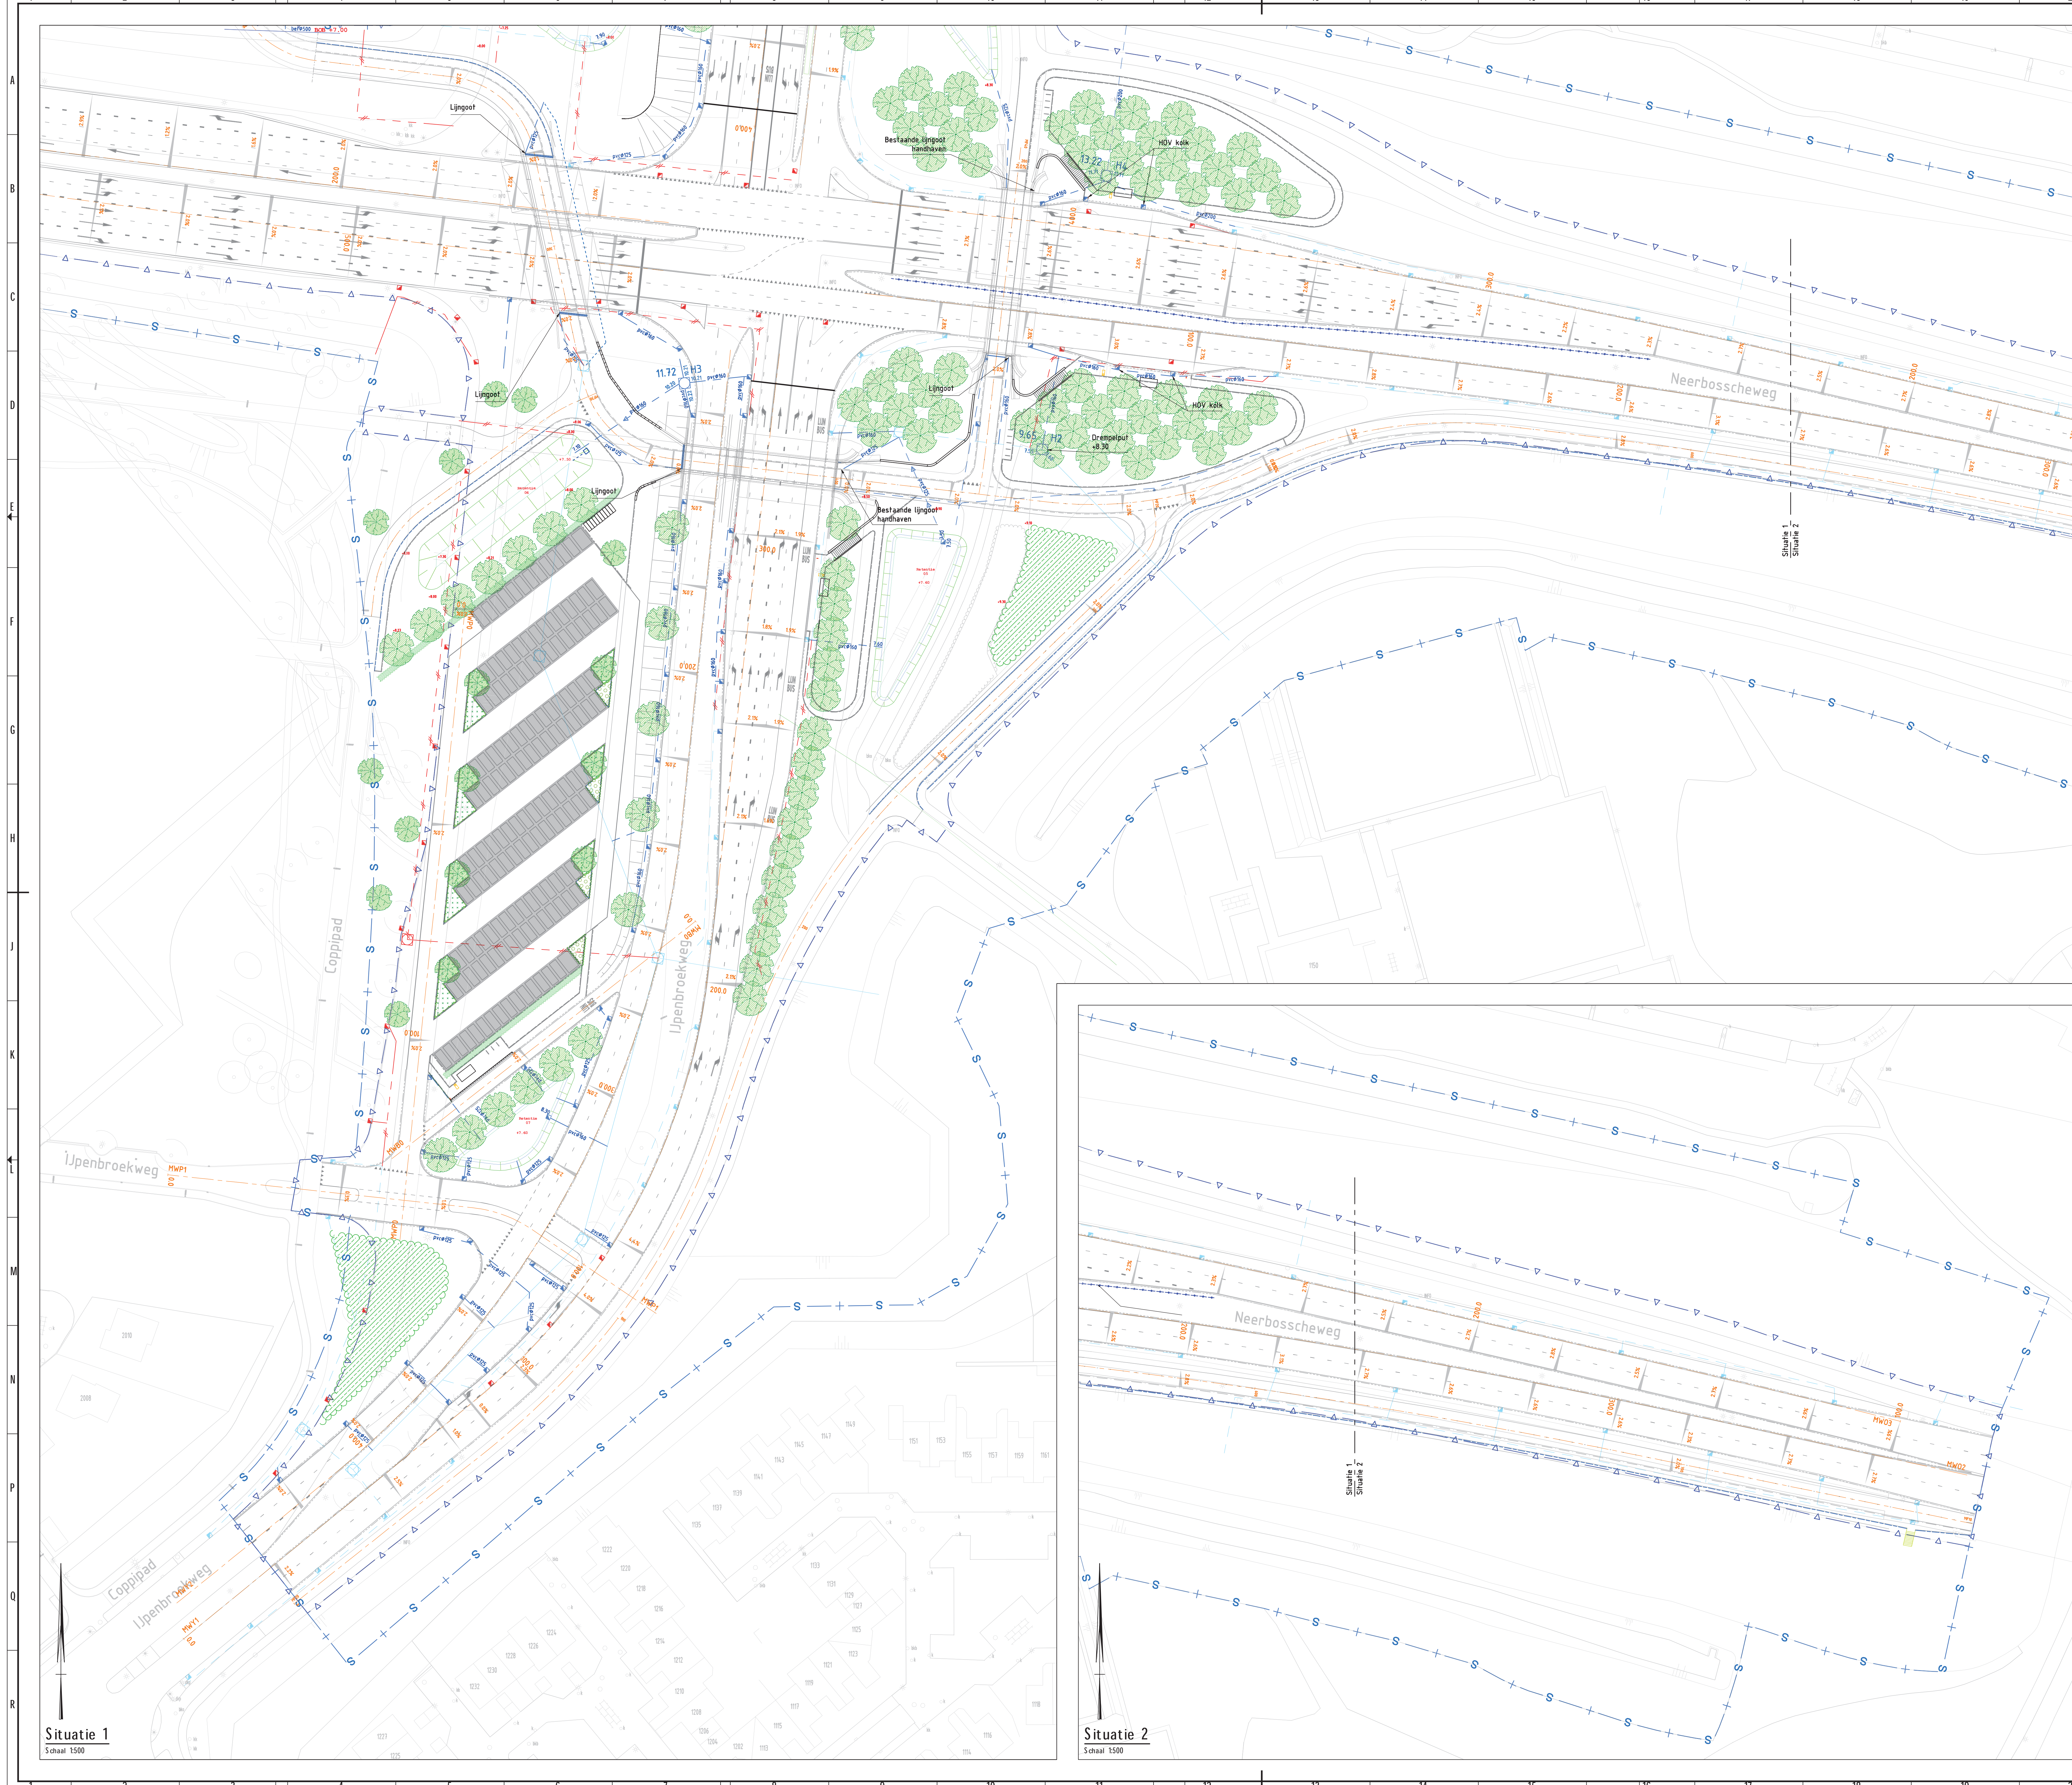

Verklaring

Ondergrond

Contouren bestaande situatie

Grenzen

S + S

Scopegrens

Δ Δ

Systeegrens

As

0.00

As met metreling

Verharding

Kant verharding

Riolering

HWA - hoofdriool (bestaand handhaven)

HWA - uitlegger (bestaand handhaven)

HWA - inspectieput (bestaand handhaven)

Trottoirkolk (bestaand handhaven)

Kolkleiding (bestaand handhaven)

HWA - hoofdriool (verwijderen)

HWA - kolkleiding (verwijderen)

HWA - inspectieput (verwijderen)

Trottoirkolk (verwijderen)

Kolkleiding (verwijderen)

HWA - hoofdriool (nieuw)


HWA - kolkleiding (nieuw)

HWA - inspectieput (nieuw)

Materiaal en diameter leiding

Trottoirkolk, type RW5, een- delig (nieuw)

Aan te brengen waterpasseerbare verharding

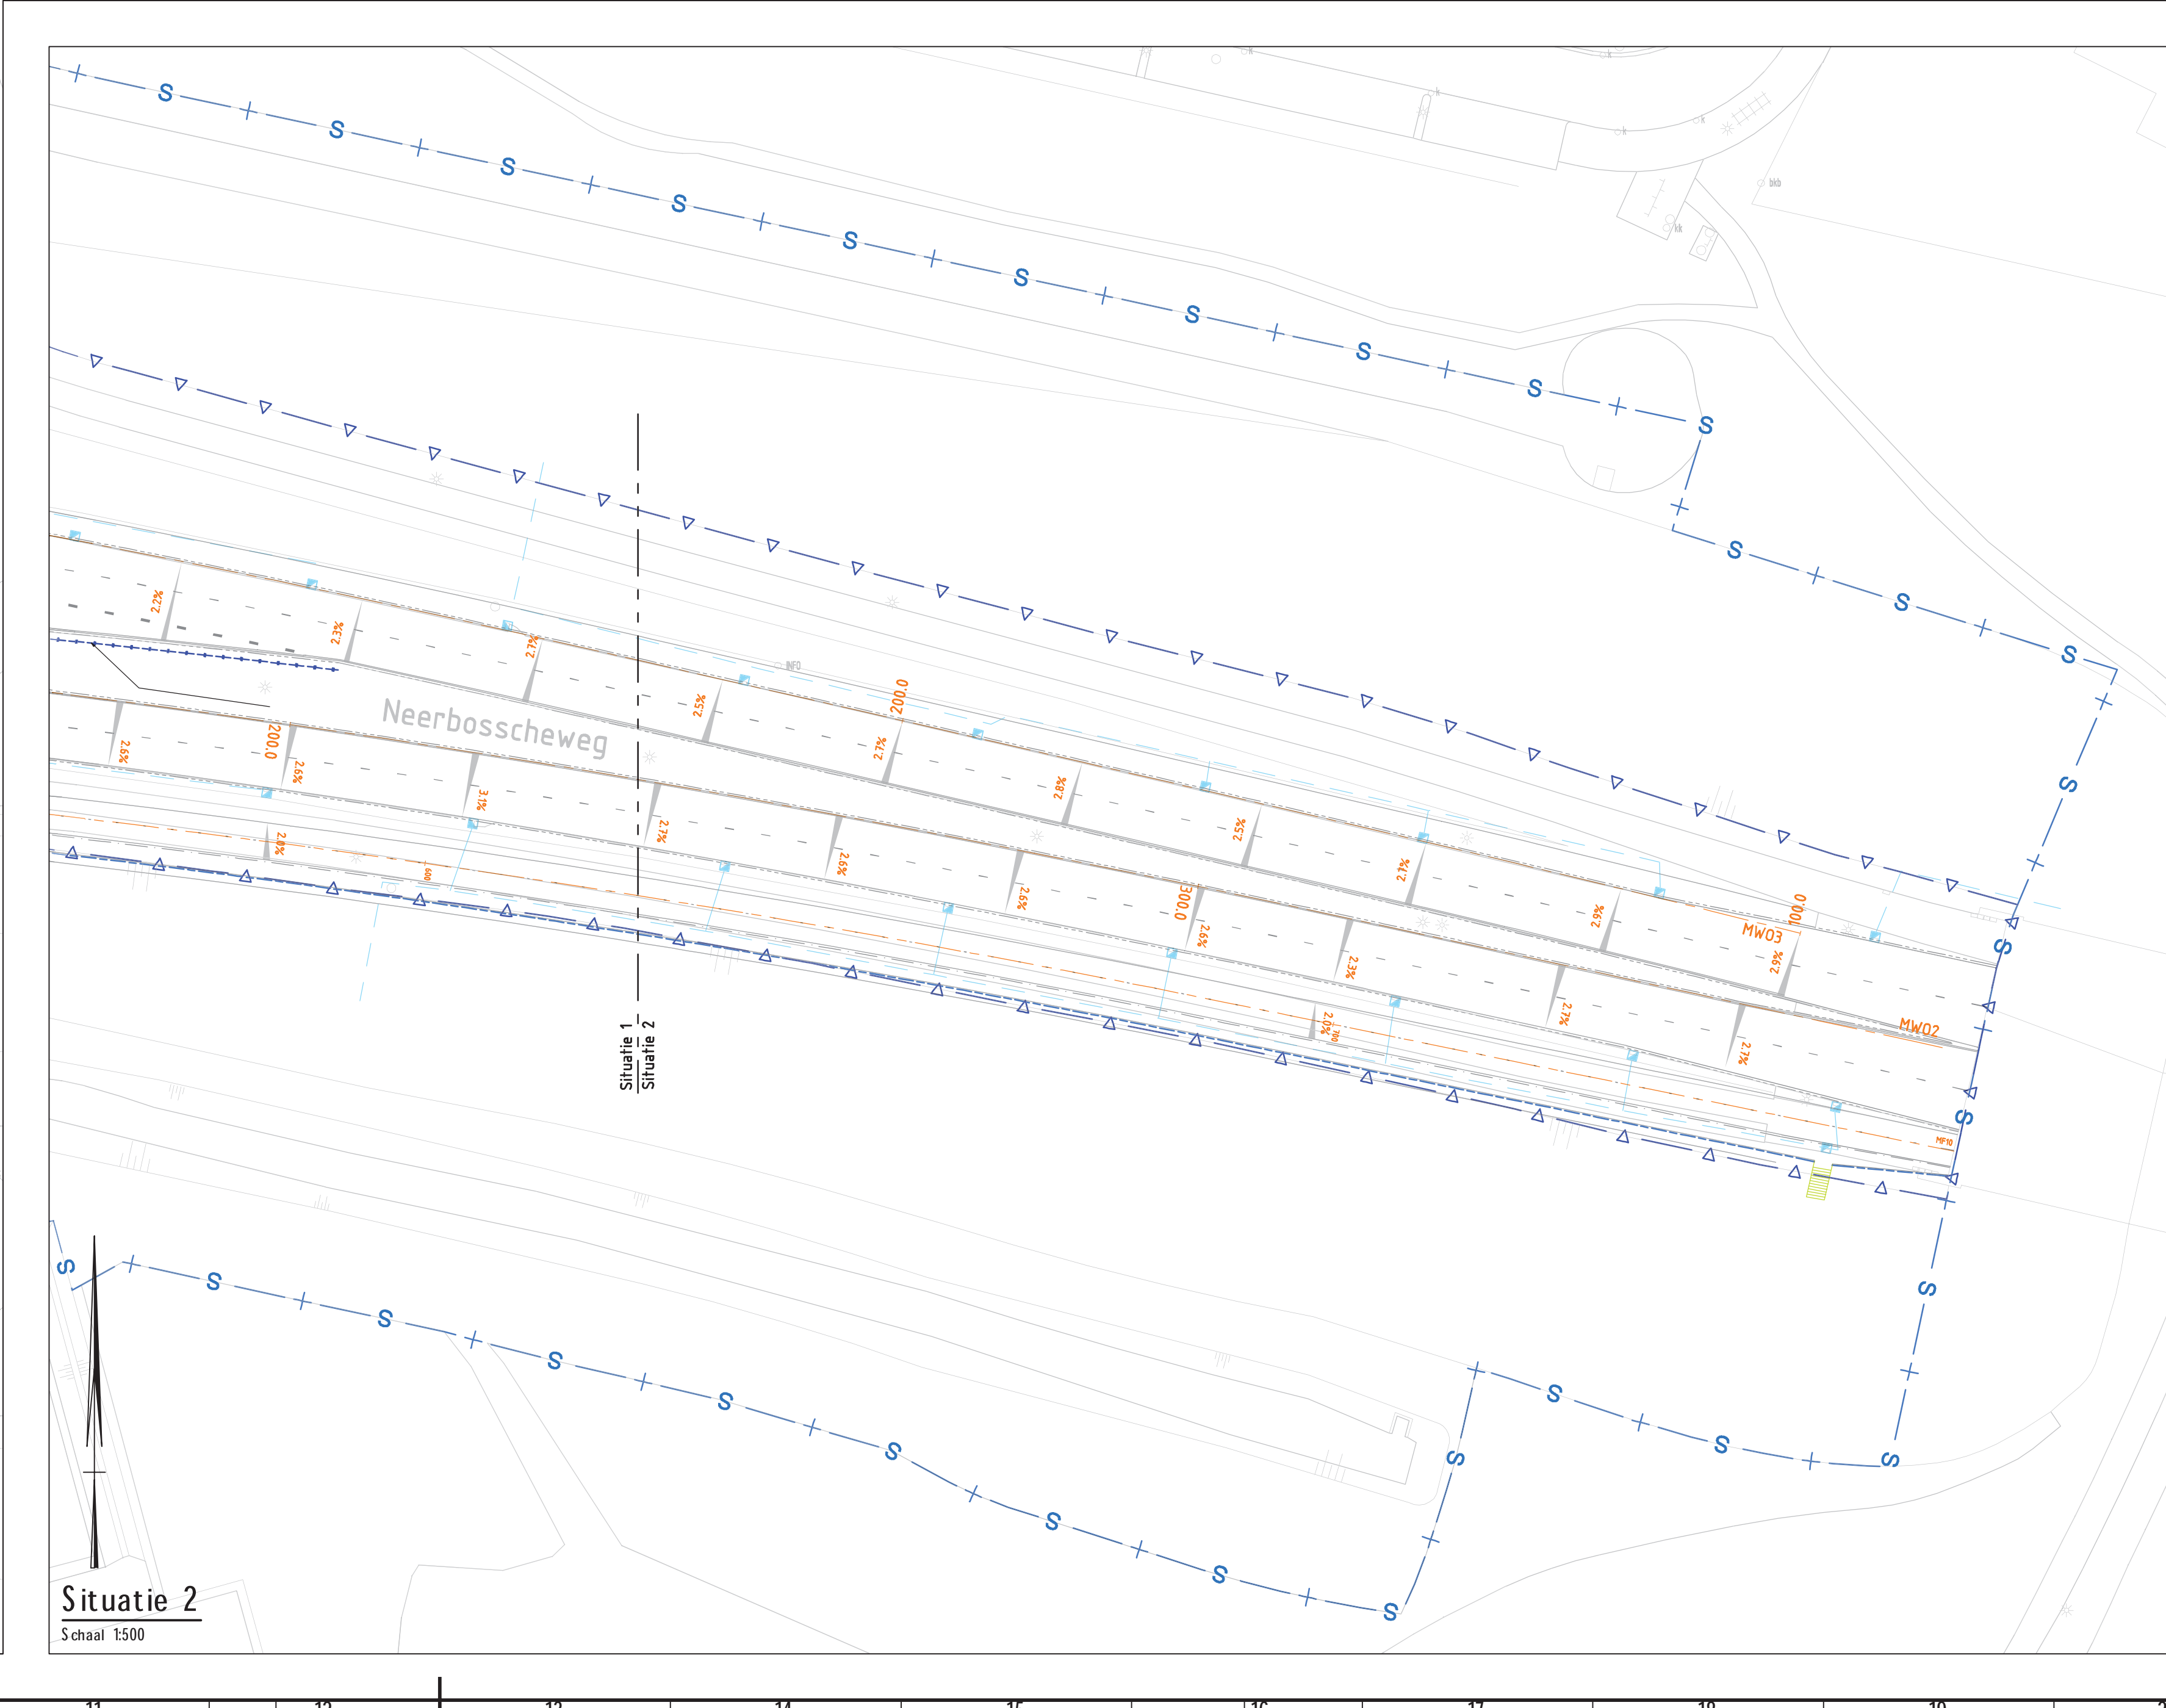

Opmerkingen

- Maatvoering in meters
- Rood in mm
- Platen en aansluitingen bestaand in het werk te bepalen
- Wegontwerp conform mk model 107
- Ondergrond kunstwerken 21-07-2014
- Voor uitvoeringsontwerp V'shar dingen zie tekening PN-W-013-TEK-UD-S1-0020 t/m 0024
- Voor uitvoeringsontwerp Markeringen zie tekening PN-W-013-TEK-UD-S1-0025 en 0026
- Voor Details zie tekening PN-W-013-TEK-UD-D1-0001 t/m 0028
- Voor dwarsprofielen zie tekening PN-W-013-TEK-UD-DP-0001-0003

Opdrachtgever

Gemeente Nijmegen

Project

Poort Neerbosch

Waterhuishouding

Omschrijving

Waterhuishouding en afwatering

Uitvoeringsontwerp

Situatie tekening

bam

infra

BAM Infraconsult bv

Vestiging: Maatschappij 3 7205 AS Apeldoorn
Postbus: Postbus 10271 7202 HB Apeldoorn
Telefoon: 055 138 12 40
Internet: www.baminfraconsult.nl | info@baminfraconsult.nl

Schaal

1:500

Geoordeeld

D. Boers

Vrijgegeven

A. van Veen

Tekening

A01.7

Tekeningnummer

PN-WWH-01.1.5-TEK-UD-S1-0002

Status

DEFINITIEF

Versie

D

Datum

27-02-2015

GEMEENTE

Nijmegen

Parasit

Datum

27-02-2015