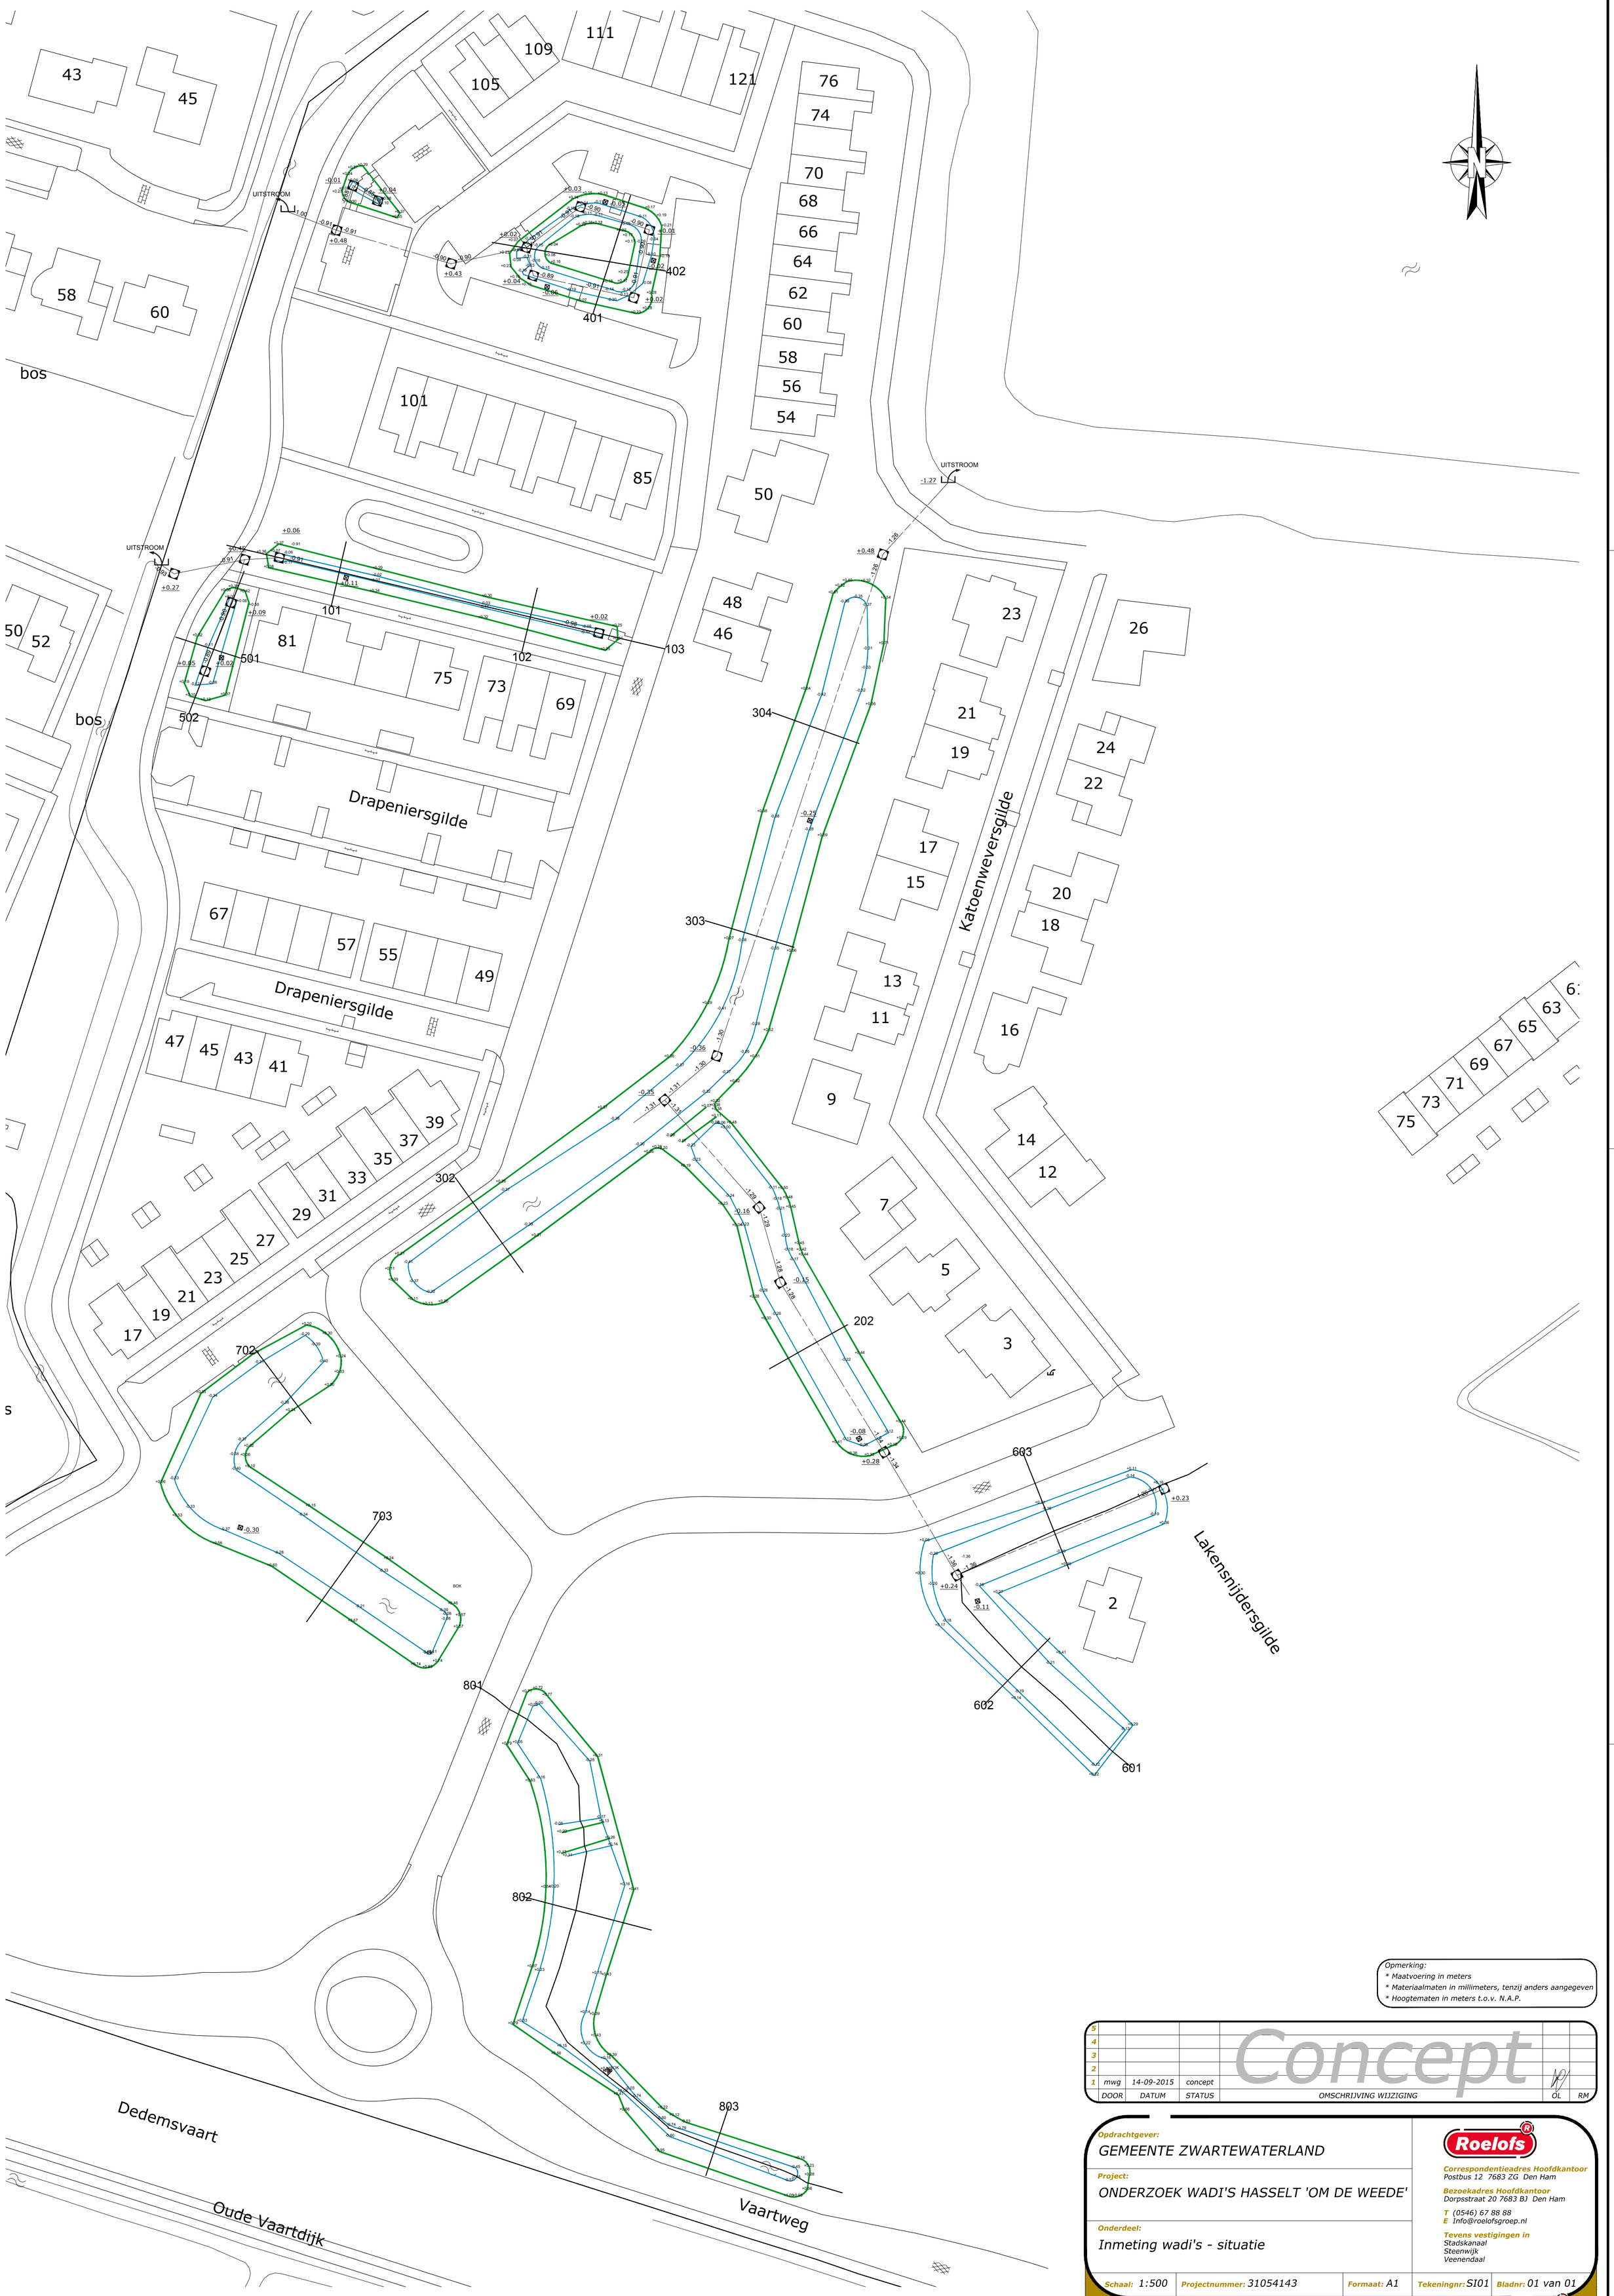

Opmerking:
* Maatvoering in meters
* Materiaalmaten in millimeters, tenzij anders aangegeven
* Hoogtematen in meters t.o.v. N.A.P.

	DOOR	DATUM	STATUS	OMSCHRIJVING WIJZIGING	OL	RM
5						
4						
3						
2						
1	mwg	14-09-2015	concept			

Concept

Opdrachtgever:
GEMEENTE ZWARTEWATERLAND

Project:
ONDERZOEK WADI'S HASSELT 'OM DE WEEDE'

Onderdeel:
Inmeting wadi's - situatie

Roelofs
Correspondentieadres Hoofdkantoor
Postbus 12 7683 ZG Den Ham
Bezoekadres Hoofdkantoor
Dorpsstraat 20 7683 BJ Den Ham
T (0546) 67 88 88
E Info@roelofsgroep.nl
Tevens vestigingen in
Stadskanaal
Steenwijk
Veenendaal

Schaal:	Projectnummer:	Formaat:	Tekeningnr:	Bladnr:
1:500	31054143	A1	SI01	01 van 01

Meer waarde aan ruimte

J:\Ontwerp\2014\Regio 3\31054143 Zwartewaterland - Onderzoek Wadi's\03 Tekeningen\032 Concept\SI01-C01-31054143-mwg.dwg